

守口市京阪本通

高田屋守口ビル

Takataya Moriguchi BLD.



大阪外口 谷町線・今里線 「太子橋今市」 徒歩 1分

京阪線 「土居」 徒歩 5分



所在地 大阪府守口市京阪本通1丁目3番7号 / 大阪メトロ谷町線・今里線 「太子橋今市」 駅 徒歩1分
京阪線 「土居」 駅 徒歩5分

募集区画・条件

番号	階数	面積	お引渡し	
①	4階	269.46㎡ (81.51坪)	2024/7/1	
条件	敷金	月額賃料	共益費	契約期間
	相談	相談	賃料に含む	2年

駐車場 (平面・機械式)

【サイズ】全長：5,050mm
 全幅：1,850mm
 (ドアミラー1,930mm)
 全高：1,580mm
 重量：1,600kg

※ 賃料・共益費には別途消費税相当額を申し受けます。

建築概要・設備

構造	鉄骨鉄筋コンクリート造 地上7階
竣工	1986年
敷地面積	785.11㎡ (237.49坪)
基準階面積	364.00㎡ (110.00坪)
延床面積	3,924.00㎡ (1,187.00坪)
防犯設備	機械警備
天井高	2,500mm (OA床40mm)
正面玄関・通用口	月～金 8:00～18:00(通用口20:00) 土 8:00～13:00 日祝 終日閉鎖
乗用E V	1基
空調	フロア毎空調方式(3階個別空調有)



機械式・平面式駐車場有り
★バイク置き場・駐輪場有り



【媒介】国土交通大臣免許(1)第10040号
〒541-0044 大阪市中央区伏見町3丁目3番8号

東京キャピタルマネジメント株式会社
大阪支店 円谷

✉ yasunori_entani@tokyo-capital.com




お問合せ

☎ 06-6231-2115 担当：円谷

高田屋守口ビル

4階

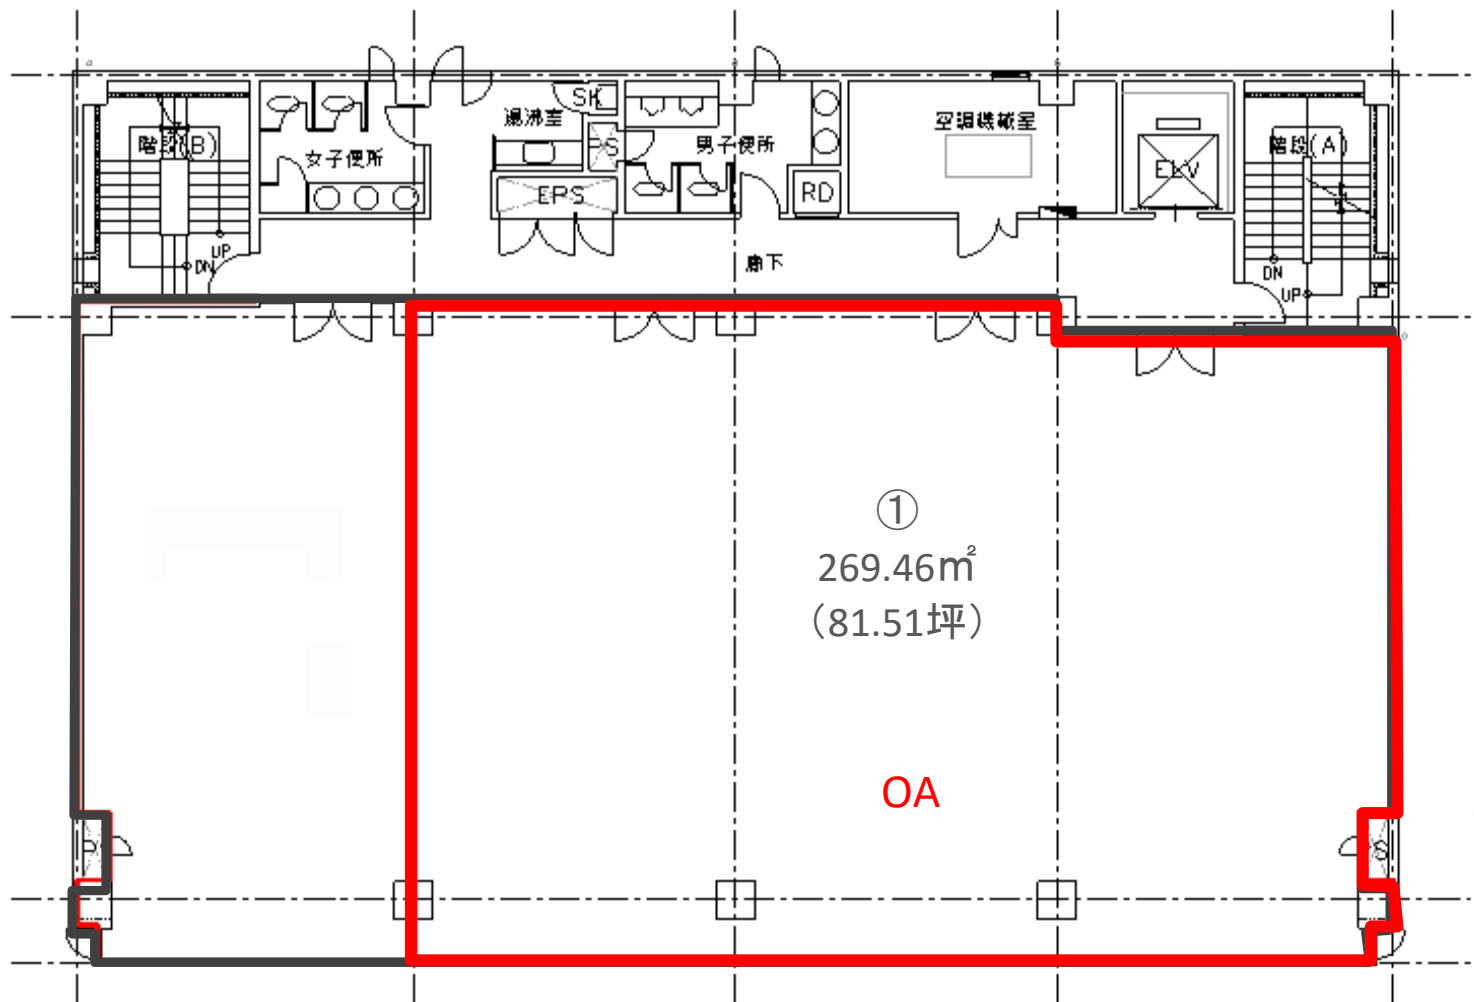

現況と異なる場合は現況を優先します。