

高田屋守口ビル

Takataya Moriguchi BLD.

国道1号線面す / 太子橋今市駅至近
採光良。月極駐車場確保可能



■ 所在地 大阪府守口市京阪本通1丁目3番7号 / 大阪メトロ谷町線・今里線 「太子橋今市」 駅 徒歩1分
京阪線「土居」駅 徒歩5分

■ 募集区画・条件

番号	階数	面積	お引渡し
①	4階	269.46m ² (81.51坪)	即
条件	敷金	月額賃料	共益費
	相談	相談	賃料に含む
			2年

※ 賃料・共益費には別途消費税相当額を申し受けます。

■ 建築概要・設備

構 造	鉄骨鉄筋コンクリート造 地上7階
竣 工	1986年
敷地面積	785.11m ² (237.49坪)
基準階面積	364.00m ² (110.00坪)
延床面積	3,924.00m ² (1,187.00坪)
防犯設備	機械警備
天井高	2,500mm (OA床40mm)
正面玄関・通用口	月～金 8:00～18:00(通用口20:00) 土 8:00～13:00 日祝 終日閉鎖
乗用EV	1基
空 調	フロア毎空調方式(3階個別空調有)



駐車場（平面・機械式）

【 サイズ 】全長：5,050mm
全幅：1,850mm
(ドアミラー1,930mm)
全高：1,580mm
重量：1,600kg

【媒介】国土交通大臣免許(1)第10040号
〒541-0044 大阪市中央区伏見町3丁目3番8号


東京キャピタルマネジメント株式会社
大阪支店 蔭岡
お問い合わせ 06-6231-2115 担当：薮岡（ヨシオカ）
✉ toshimitsu_yoshioka@tokyo-capital.com



高田屋守口ビル



4階

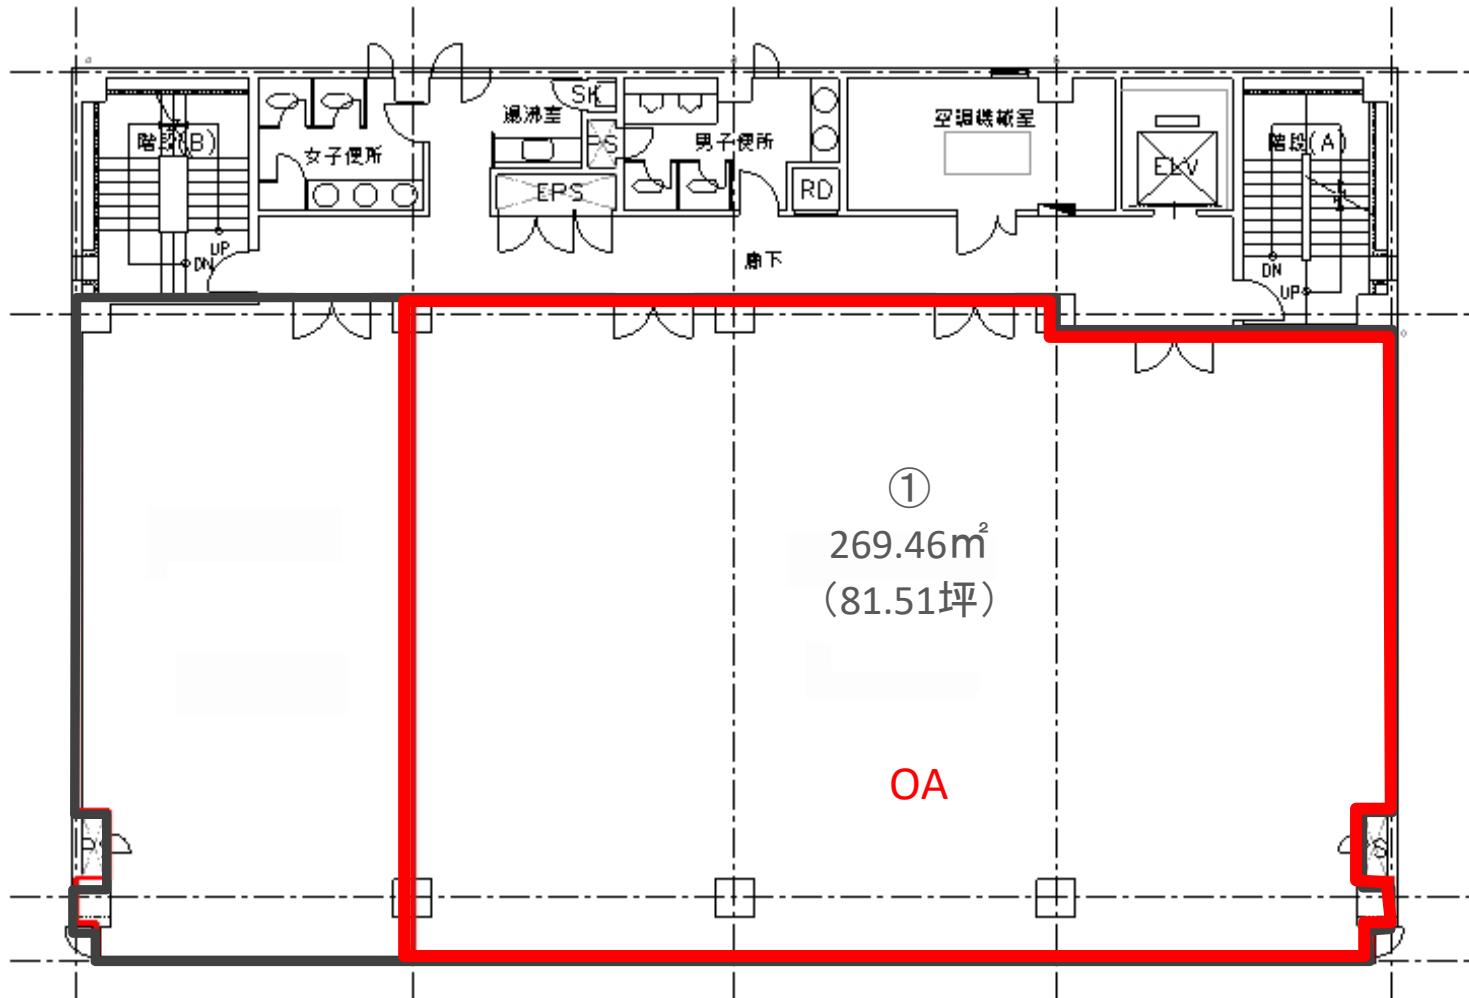

現況と異なる場合は現況を優先します。