

守口市京阪本通

高田屋守口ビル

Takataya Moriguchi BLD.

国道1号線面す / 太子橋今市駅至近
採光良。月極駐車場確保可能

所在地 大阪府守口市京阪本通1丁目3番7号/ 大阪メトロ谷町線・今里線 「太子橋今市」 駅 徒歩1分
京阪線「土居」駅 徒歩5分

募集区画・条件

番号	階数	面積	お引渡し	
①	4階	269.46㎡ (81.51坪)	即	
条件				
敷金	月額賃料	共益費	契約期間	
相談	相談	賃料に含む	2年	

駐車場 (平面・機械式)
【サイズ】全長：5,050mm
全幅：1,850mm
(ドアミラー1,930mm)
全高：1,580mm
重量：1,600kg

※ 賃料・共益費には別途消費税相当額を申し受けます。

建築概要・設備

構造	鉄骨鉄筋コンクリート造	地上7階
竣工	1986年	
敷地面積	785.11㎡	(237.49坪)
基準階面積	364.00㎡	(110.00坪)
延床面積	3,924.00㎡	(1,187.00坪)
防犯設備	機械警備	
天井高	2,500mm (OA床40mm)	
正面玄関・通用口	月～金 8:00～18:00(通用口20:00) 土 8:00～13:00 日祝 終日閉鎖	
乗用EV	1基	
空調	フロア毎空調方式(3階個別空調有)	



機械式・平面式駐車場有り
★バイク置き場・駐輪場有り



TOKYO CAPITAL MANAGEMENT

お問合せ

☎ 06-6231-2115 担当: 大本

東京キャピタルマネジメント株式会社
大阪支店 大本

✉ koki_omoto@tokyo-capital.com




www.tokyo-capital.com

高田屋守口ビル



4階

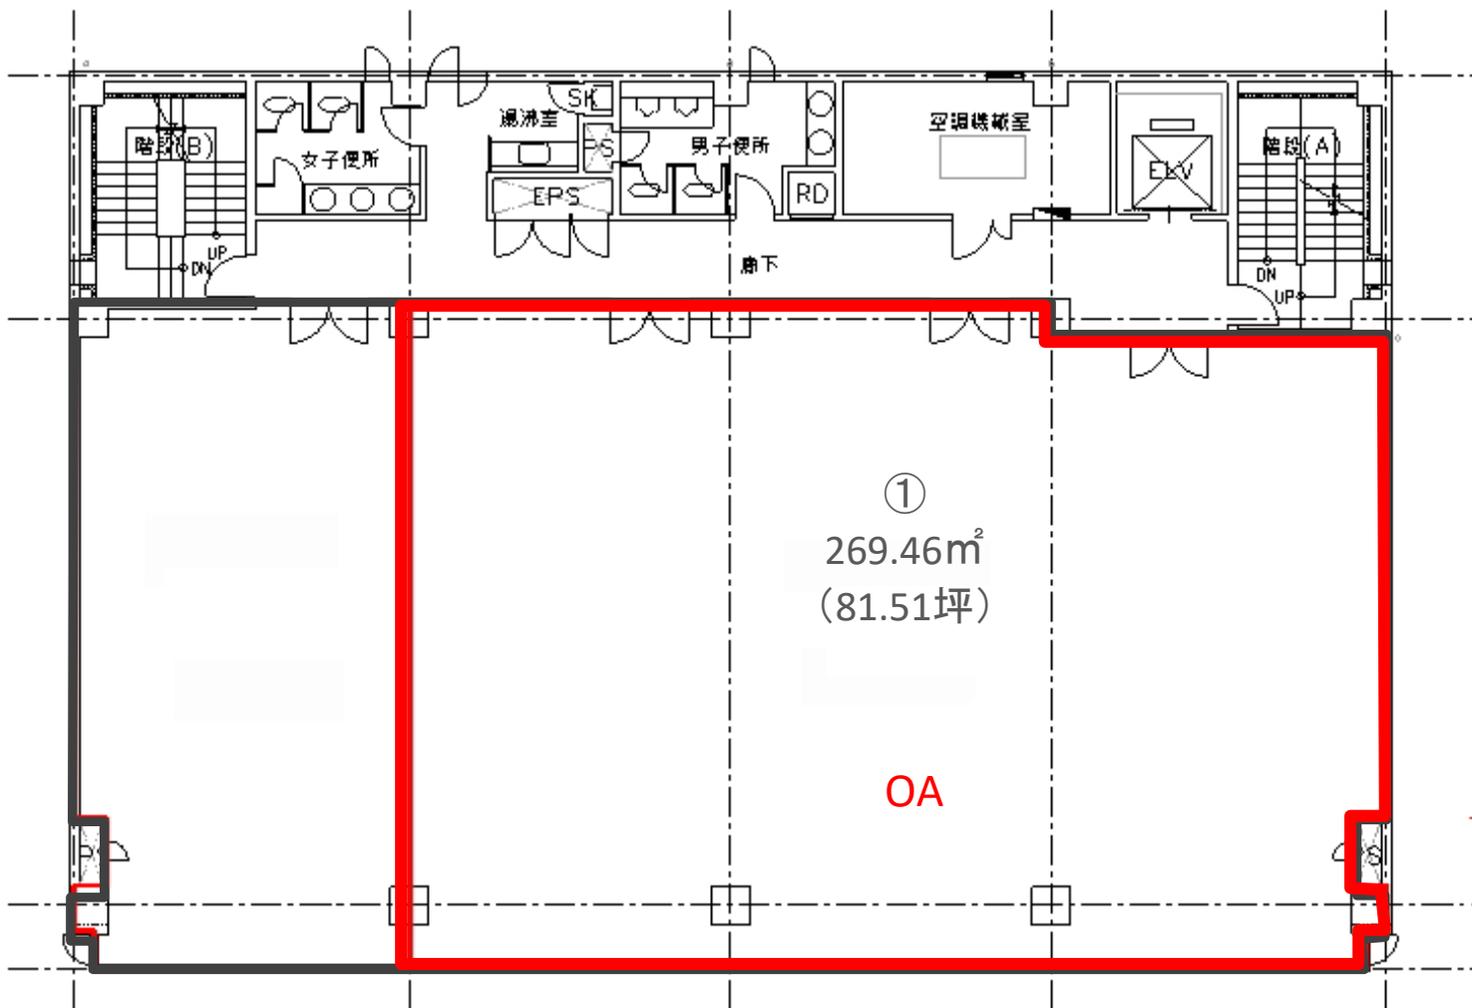

現況と異なる場合は現況を優先します。