

目黒区青葉台

いちご中目黒ビル

ICHIGO NAKAMEGURO BLDG.



東急東横線・東京メトロ日比谷線「中目黒駅」徒歩 **8分**
東急田園都市線「池尻大橋駅」徒歩 **13分**



VR公開中！



所在地 東京都目黒区青葉台2-21-6

募集区画・条件

階数	用途	面積	お引渡し
7階	事務所	103.58㎡ (31.33坪)	即日
9階	事務所	103.58㎡ (31.33坪)	即日

条件	(税別)			契約期間
	敷金	月額賃料	共益費	
	8ヶ月	相談	3,300円/坪	2年


用途：事務所
契約形態：普通借
償却・更新料：なし

契約面積にEVホール、トイレ、給湯部分を含みます。

建築概要・設備

構造	鉄骨造陸屋根地下1階付10階建
竣工	1992年 1月
敷地面積	289.91㎡ (87.69坪)
建築面積	247.93㎡ (74.99坪)
延床面積	1,437.78㎡ (434.92坪)
電気	有
ガス	無
給湯	有 (貸室内)
電話	引込可
光回線	引込可

乗用EV	1基
空調	個別空調
トイレ	男女別
開館時間	平日・土 8:00~20:00

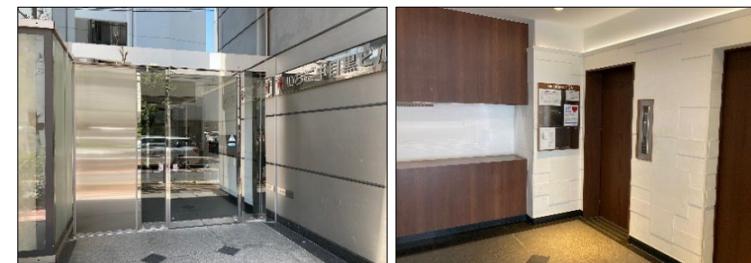

[20230401]

7~9階エレベータホール、トイレリニューアル工
事完了！ (2022/12)

対象物件

TOKYO
CAPITAL
MANAGEMENT

お問合せ

☎ 03-5511-7840 / 090-5422-2651 担当：佐藤

〒105-0003 東京都港区西新橋1丁目14番2号
【媒介】国土交通大臣(1)第10040号


東京キャピタルマネジメント株式会社
営業部 リーシンググループ 佐藤

✉ yui_sato@tokyo-capital.com



www.tokyo-capital.com

いちご中目黒ビル

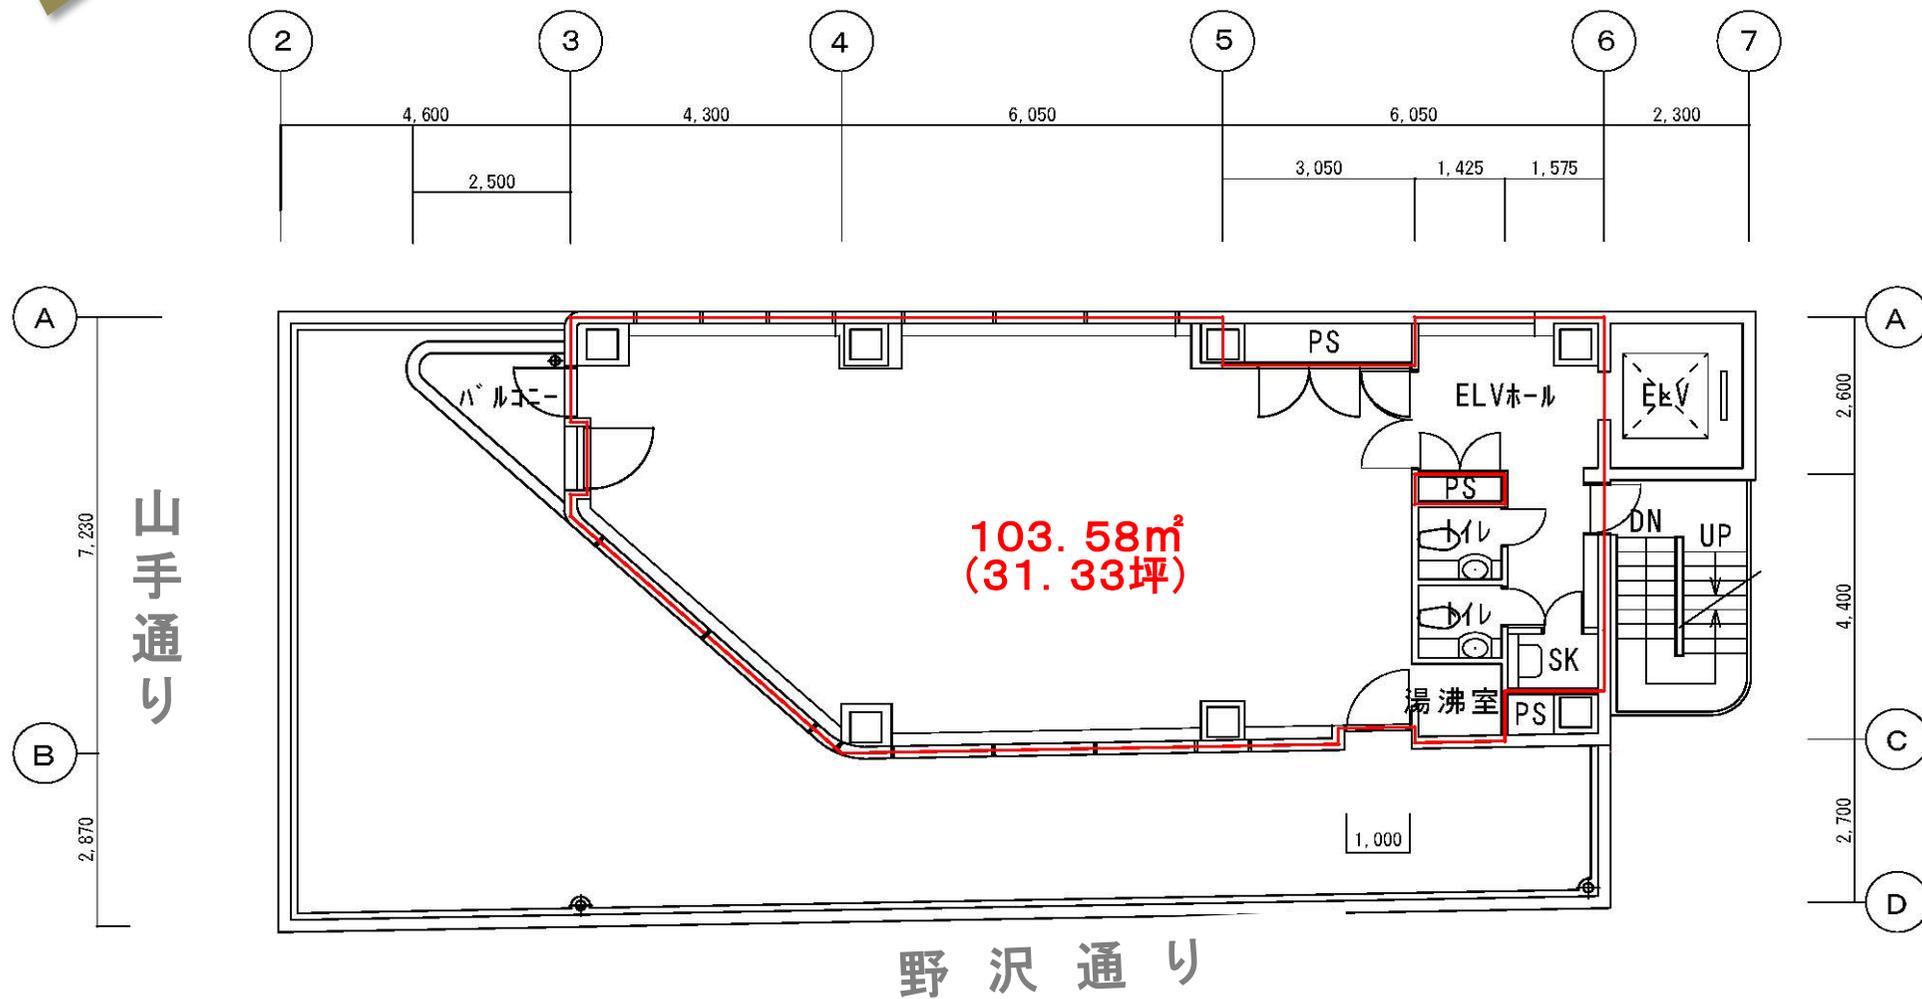

現況と異なる場合は現況を優先します。

7階・9階