

テーブルメディアセンター

Table Media Center BLD.



都営新宿線「市ヶ谷」駅、東京メトロ有楽町線・南北線「市ヶ谷」駅7番出口より徒歩 5分
 JR線「市ヶ谷」駅徒歩 7分、JR線「四ツ谷」駅徒歩 6分
 東京メトロ丸ノ内線・南北線「四ツ谷」駅徒歩 6分



所在地 東京都新宿区市谷本村町2-21

都営新宿線「市ヶ谷」駅、東京メトロ有楽町線・南北線「市ヶ谷」駅7番出口より徒歩 5分
 JR線「市ヶ谷」駅徒歩 7分、JR線「四ツ谷」駅徒歩 6分
 東京メトロ丸ノ内線・南北線「四ツ谷」駅徒歩 6分

募集区画・条件

番号	階数	面積	お引渡し	
—	3階	560.39㎡ (169.52坪)	即	
※賃料・共益費には別途消費税相当額を申し受けます。				
各区画	敷金	月額賃料	共益費	契約期間
	12ヶ月	相談	賃料に含む	2年

- ・用途：事務所
- ・契約形態：普通建物賃貸借
- ・礼金：無
- ・償却：無
- ・更新料：無
- ・契約面積には共用部の面積が含まれます。

建築概要・設備

構造	鉄骨鉄筋コンクリート造	陸屋根9階建
竣工	1992年 3月	
敷地面積	1,044.90㎡ (316.08坪)	
建築面積	707.03㎡ (213.87坪)	
延床面積	5,100.83㎡ (1,543.00坪)	
電気	有	
ガス	無	
給湯	有	
電話	引込可	
光回線	引込可	

乗用EV	有 / 乗用2基
空調	有 (個別空調)
トイレ	男女別 (専用部)

【2022年度リニューアル工事】

- ・専用部：LED照明に更新済
- ・専用部：個別空調機を更新済
- ・昇降機：リニューアル済

【20230221】

【媒介】国土交通大臣(1)第10040号
 〒105-0003 東京都港区西新橋一丁目14番2号


東京キャピタルマネジメント株式会社
 プロパティマネジメント本部付 担当：石関

ryuichi_ishizeki@tokyo-capital.com



www.tokyo-capital.com

テーブルメディアセンター

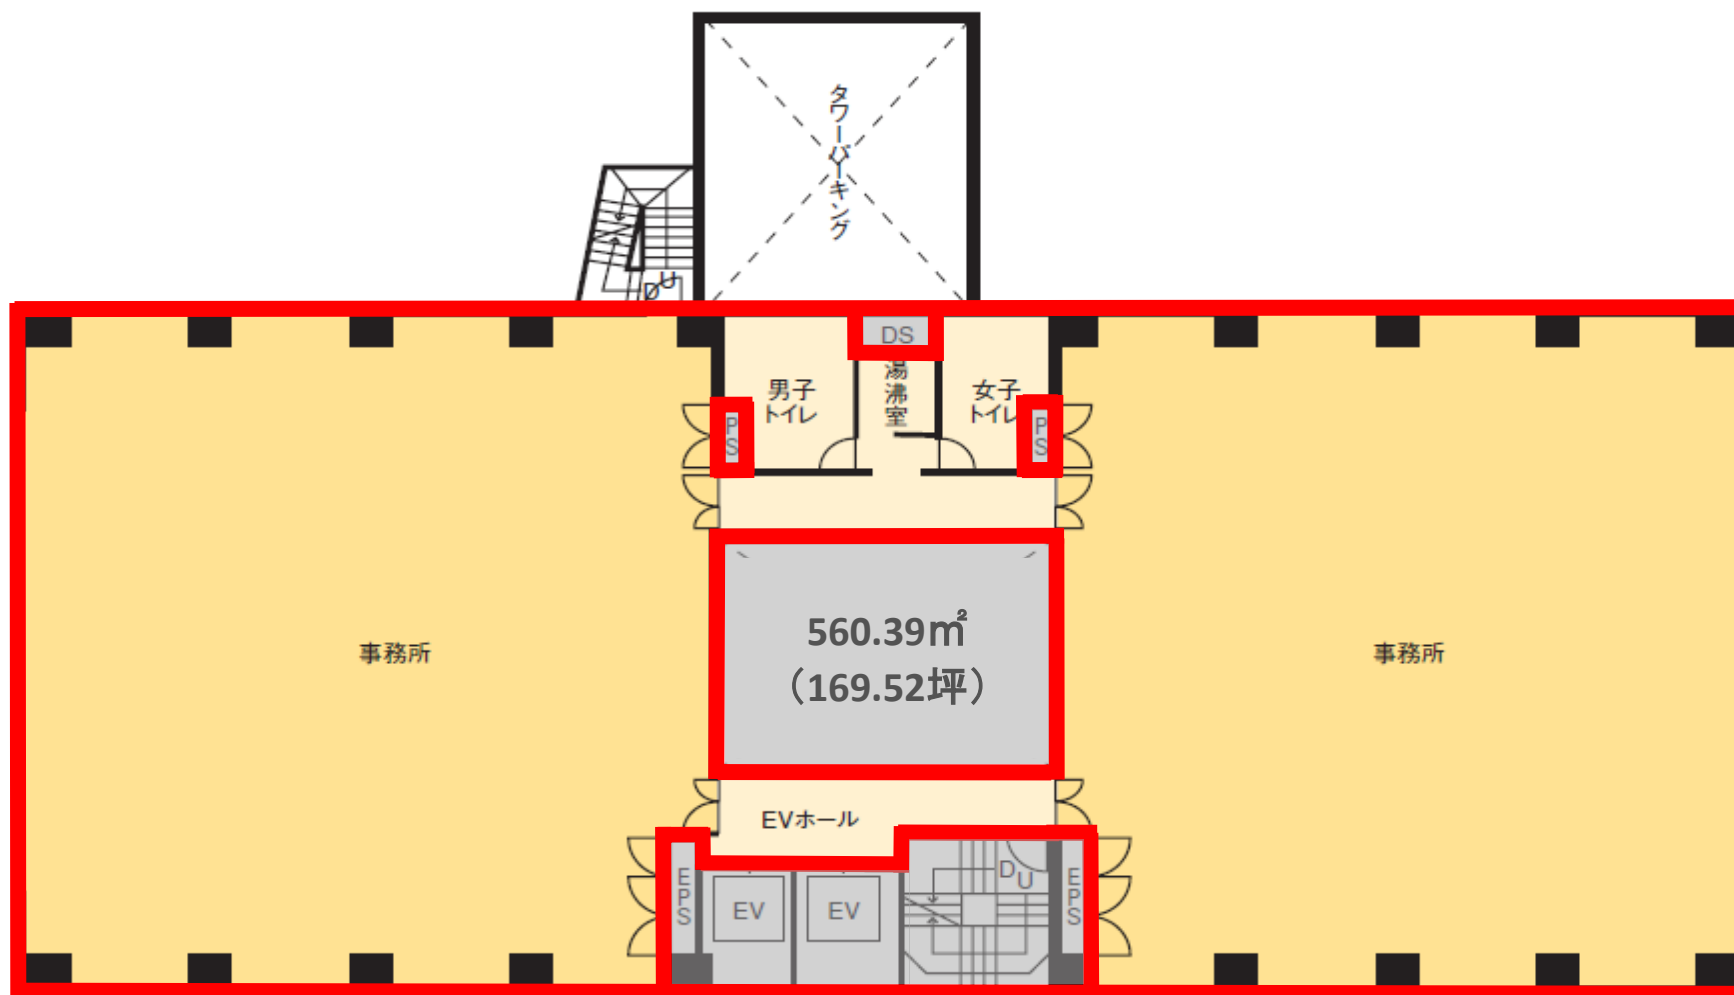

■部分は契約面積に含まれません。

現況と異なる場合は現況を優先します。

契約面積には共用部の面積が含まれます。



3階