

中央区日本橋浜町

# KVK日本橋浜町ビル

KVK nihonbashihamatyou BLD.



都営新宿線「浜町」徒歩2分 東京メトロ半蔵門線 徒歩8分  
東京メトロ日比谷線、都営浅草線「人形町」徒歩6分



■ 所在地 東京都中央区日本橋浜町2-30-1

## ■ 募集区画・条件

階数	用途	面積	お引渡し
6階	事務所	219.56 m <sup>2</sup> (66.41坪)	10月26日
10階	倉庫	62.68 m <sup>2</sup> (18.96坪)	10月26日

償却:無  
更新料:無

※求積中につき、面積は変更となる場合があります。

条件	敷金	月額賃料	共益費	契約期間
	12ヶ月	相談	込	2年

※賃料・共益費には別途消費税相当額を申し受けます。

★男女別トイレ

## ■ 建築概要・設備

構造	SRC / 地下1階 地上10階建
竣工	1993年 12月
敷地面積	358.36 m <sup>2</sup> (108.40坪) *登記簿
建築面積	323.34 m <sup>2</sup> (97.81坪)
延床面積	2,771.25 m <sup>2</sup> (838.30坪) *登記簿
電気	有
ガス	無
給湯	有
電話	引込可
E V	乗用2基

空調	有 (個別空調)
床仕様	タイルカーペット敷、床荷重 確認中kg/m <sup>2</sup>
天井高	確認中
駐車場	1台普通車 機械式

20230816

〒105-0003 東京都港区西新橋1丁目14番2号  
【媒介】国土交通大臣(1)第10040号

東京キャピタルマネジメント株式会社  
運営管理部 熊谷

hiroaki\_kumagai@tokyo-capital.com



www.tokyo-capital.com


TOKYO  
CAPITAL  
MANAGEMENT

お問合せ




03-5511-7840 / 090-5091-7664

# KVK日本橋浜町ビル

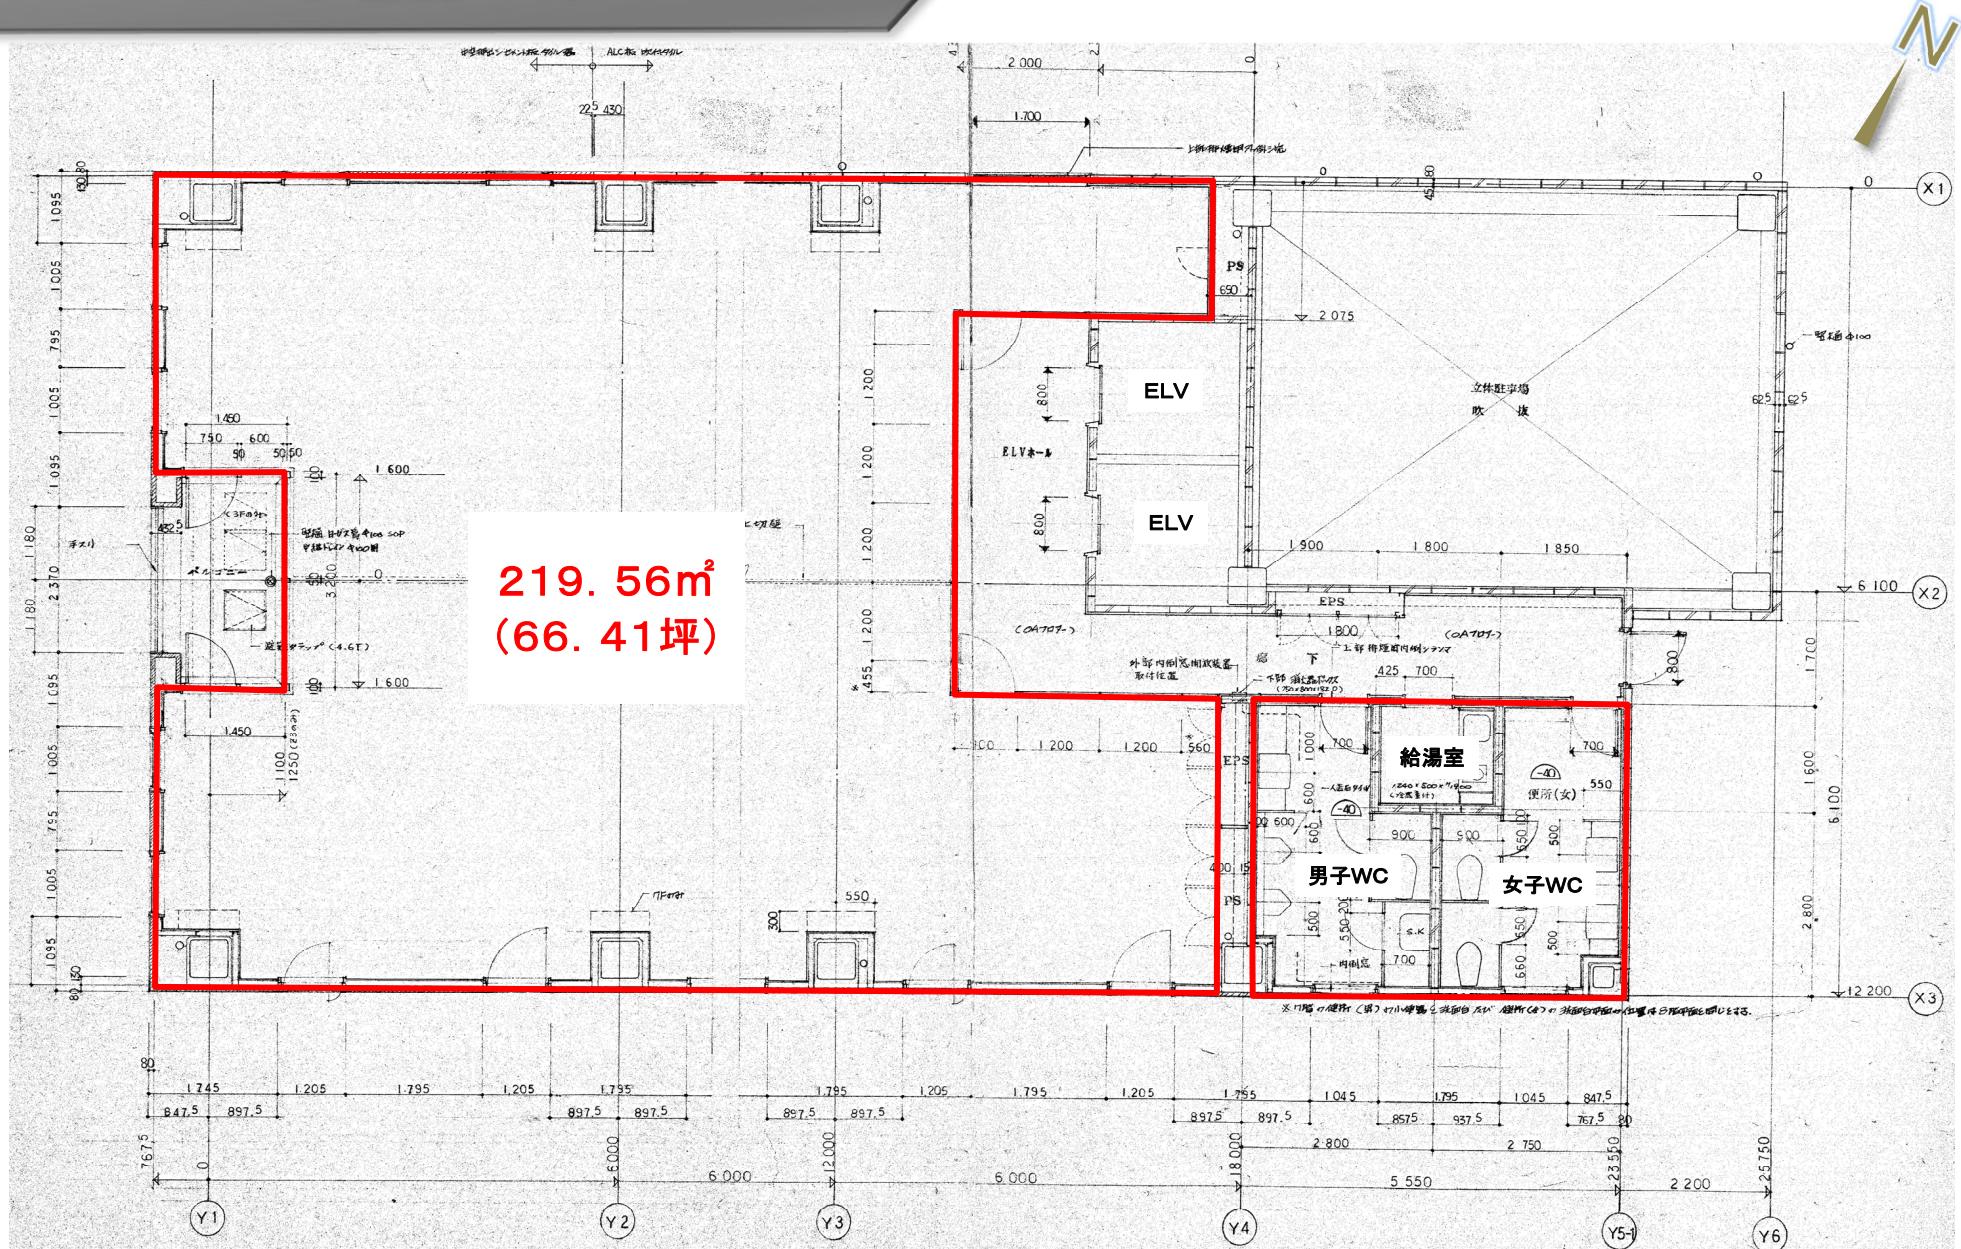

※現況と異なる場合は現況を優先します。

# KVK日本橋浜町ビル

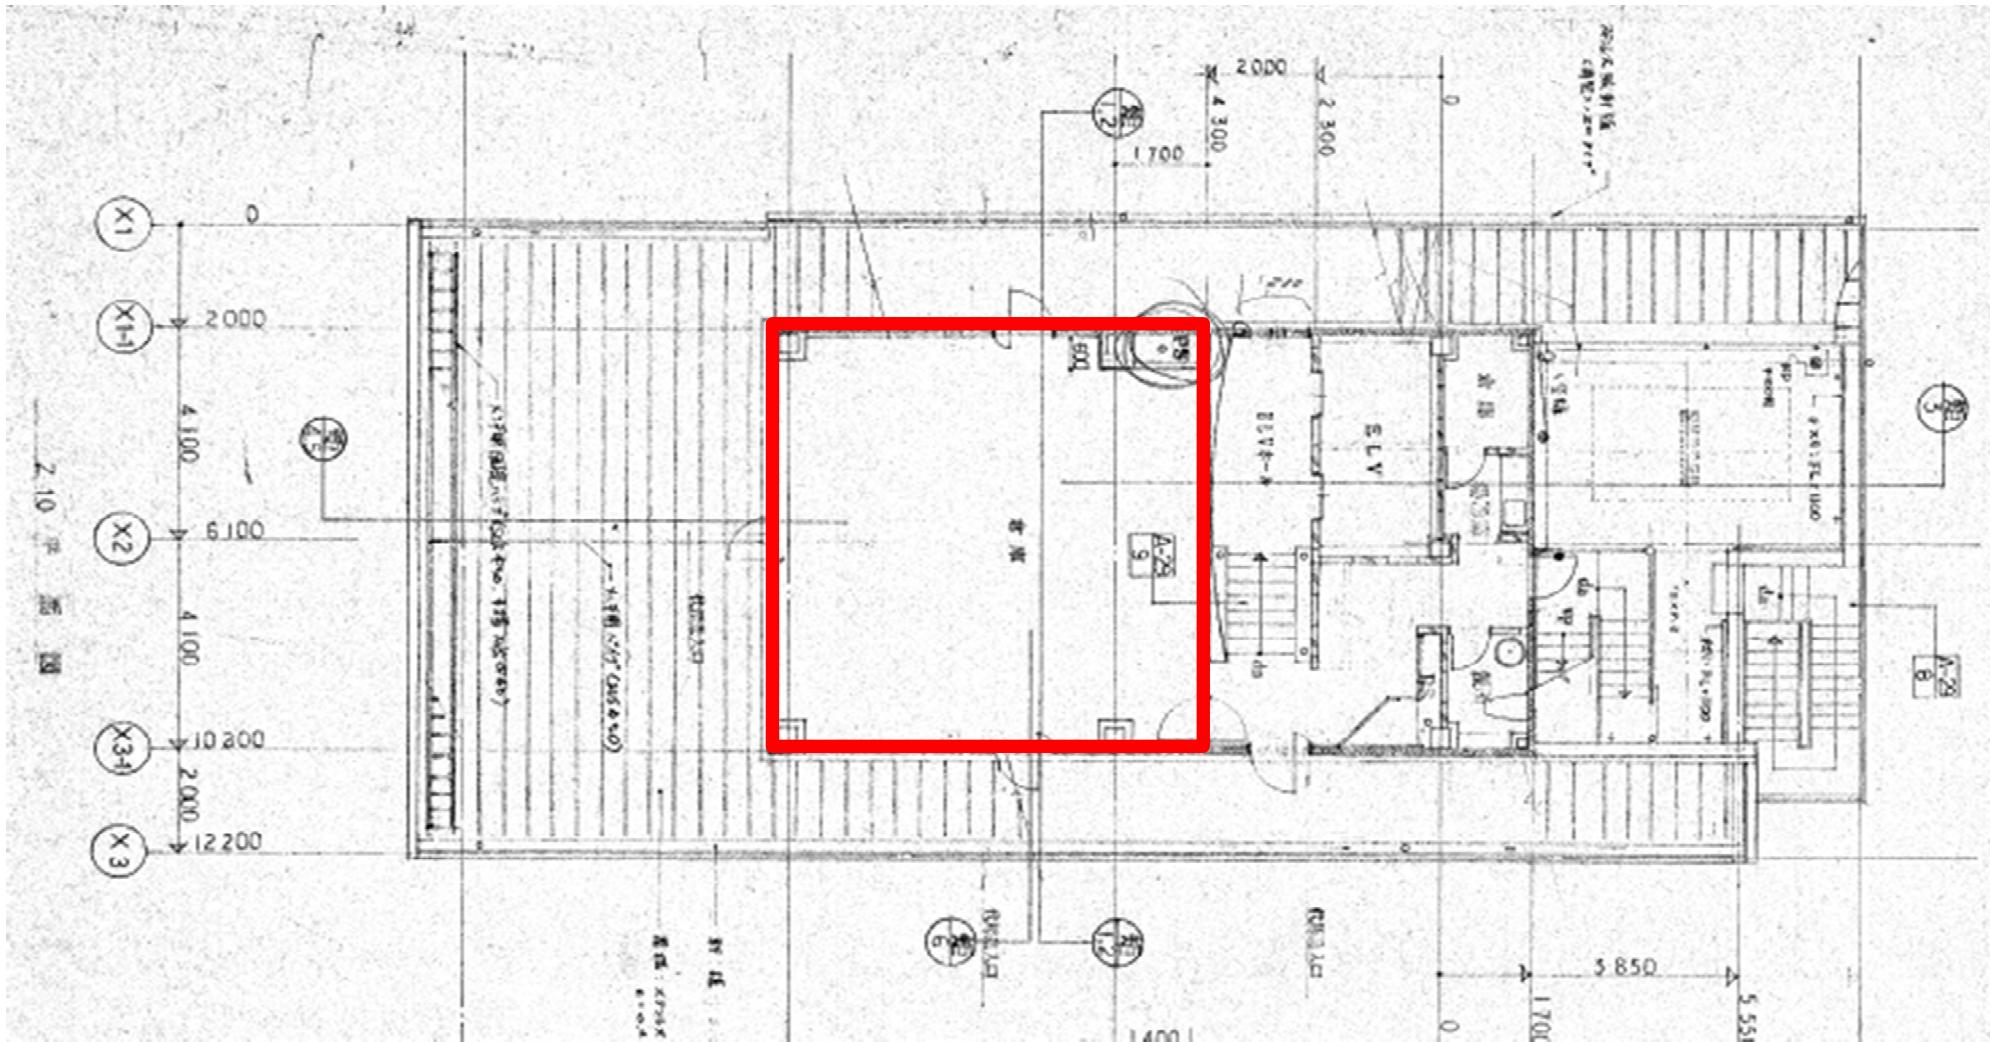

※現況と異なる場合は現況を優先します。

10階