

千代田区神田駿河台

御茶ノ水NKビル


(トライエッジ御茶ノ水)

OTYANOMIZU NK BLDG.



JR線「御茶ノ水」徒歩3分

東京メトロ千代田線「新御茶ノ水」
徒歩2分

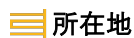

所在地 東京都千代田区神田駿河台4丁目2番地 / JR中央・総武線「御茶ノ水」駅徒歩3分
東京メトロ千代田線「新御茶ノ水」駅徒歩2分 東京メトロ丸ノ内線「御茶ノ水」駅 徒歩5分



募集区画・条件

番号	階数	面積	お引渡し	
—	2階	526.51㎡（159.27坪）	2024.2.1	
—	3階	526.51㎡（159.27坪）	2024.2.1	
(税別)				
	敷金	月額賃料	共益費	契約期間
	12ヶ月	相談	4,000円/坪	2年

償却：なし
更新料：なし
共用負担面積：無
※制震ダンパ採用による
制震構造



建築概要・設備

構造	鉄骨・鉄骨鉄筋コンクリート造
規模	地下2階 地上17階 塔屋1階
竣工	2006年 2月
敷地面積	1995.99㎡ (603.78坪)
建築面積	1025.81㎡ (310.53坪)
延床面積	15,675.26㎡ (4,741.76坪)
電気	有
ガス	無
給湯	有
電話	引込可
光回線	引込可

乗用E/V	有 / 4基・非常用1基
空調	有 (個別空調)
トイレ	有 男女別
その他	OAフロア100mm 天井高2,700mm (OA除く)



現地案内図



TOKYO
CAPITAL
MANAGEMENT

お問合せ



03-5511-7840 / 090-5422-2690

〒105-0003 東京都港区西新橋1丁目14番2号
【媒介】国土交通大臣(1)第10040号

東京キャピタルマネジメント株式会社
プロパティマネジメント本部付 担当：石関


ryuichi_ishizeki@tokyo-capital.com



www.tokyo-capital.com

御茶ノ水NKビル(トライエッジ御茶ノ水)

各階

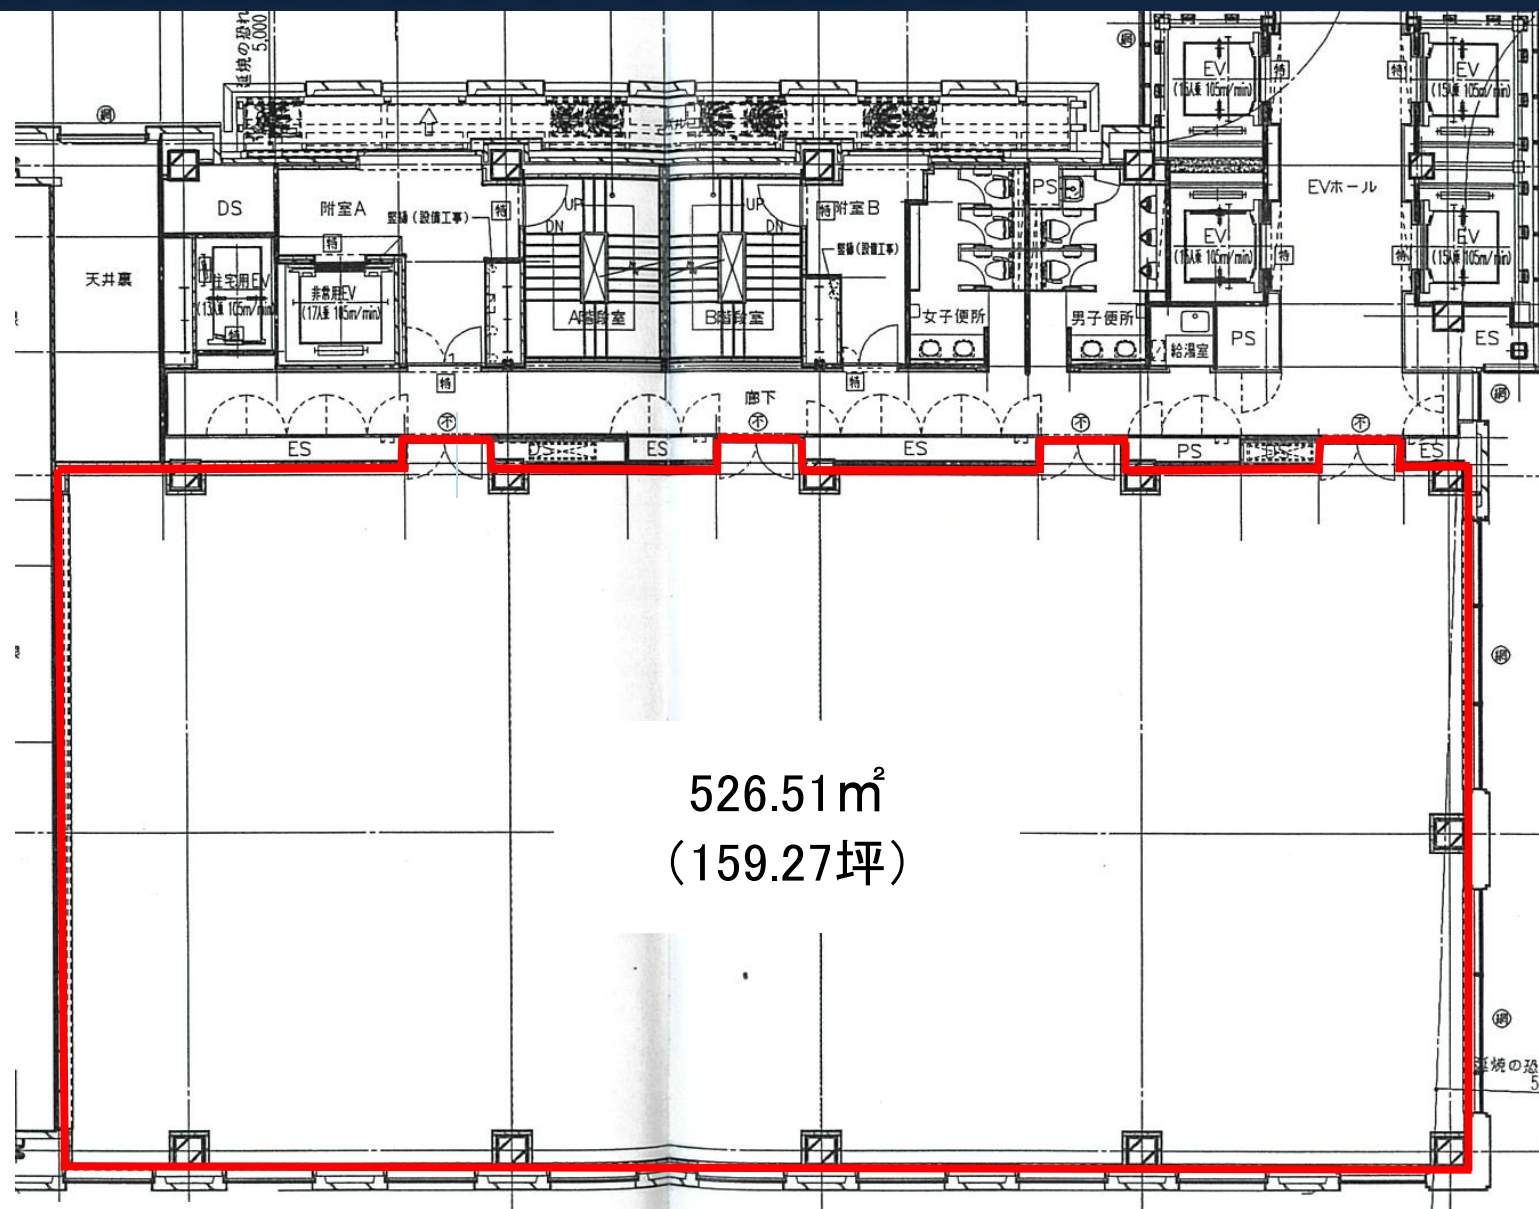

現況と異なる場合は現況を優先します。
契約面積に共用部は含まれません。

