

横浜市神奈川区栄町

パシフィックマークス 横浜イースト

PACIFICMARKS YOKOHAMA EAST



京浜急行線「神奈川」駅 徒歩 3分

JR線・京浜急行線・東急東横線「横浜」駅 徒歩 7分

基準階300坪ハイスペックビル
土日祝エントランス解放



所在地 神奈川県横浜市神奈川区栄町3-4

京浜急行線「神奈川」駅 徒歩3分 JR線・京浜急行線・東急東横線「横浜」駅 徒歩7分

募集区画・条件

階数	用途	面積	お引渡し
4階B-2区画	事務所	85.46㎡(25.85坪)	2025.10.25
6階A-3区画	事務所	59.71㎡(18.06坪)	2025.11.14
10階D区画	事務所	226.98㎡(68.66坪)	2025.11.1


償却：無
更新料：無
共用負担面積：無

条件	敷金	月額賃料	共益費	契約期間
	12ヶ月	相談	4,200円/坪	2年

建築概要・設備

構造	鉄骨鉄筋コンクリート造	地下1階 地上12階建
竣工	1992年10月	
敷地面積	2,543.28㎡ (769.34坪)	
建築面積	1,579.93㎡ (477.92坪)	
延床面積	17,219.89㎡ (5,209.01坪)	
電気	有	
ガス	無	
給湯	有	
電話	引込可	
E V	乗用4基・非常用1基	

空調	個別空調
光回線	引込可
その他	-

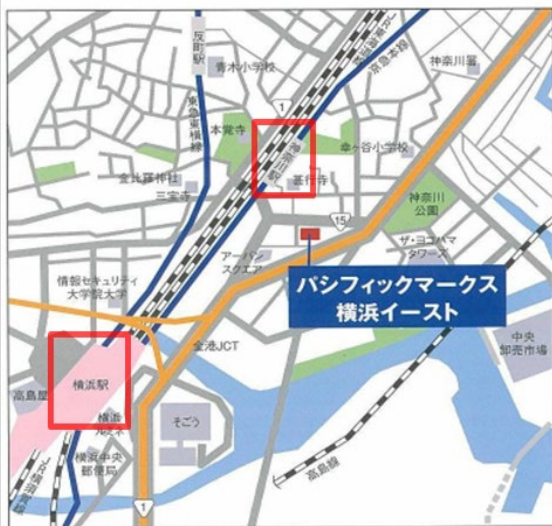

20250625

〒105-0003 東京都港区西新橋一丁目14番2号
【媒介】国土交通大臣(1) 第10040号

東京キャピタルマネジメント株式会社

営業部 リーシンググループ 阿部

✉ daisuke_abe@tokyo-capital.com




www.tokyo-

TOKYO
CAPITAL
MANAGEMENT

お問合せ

☎ 03-5511-7840/070-6800-0017


パシフィックマークス横浜イースト

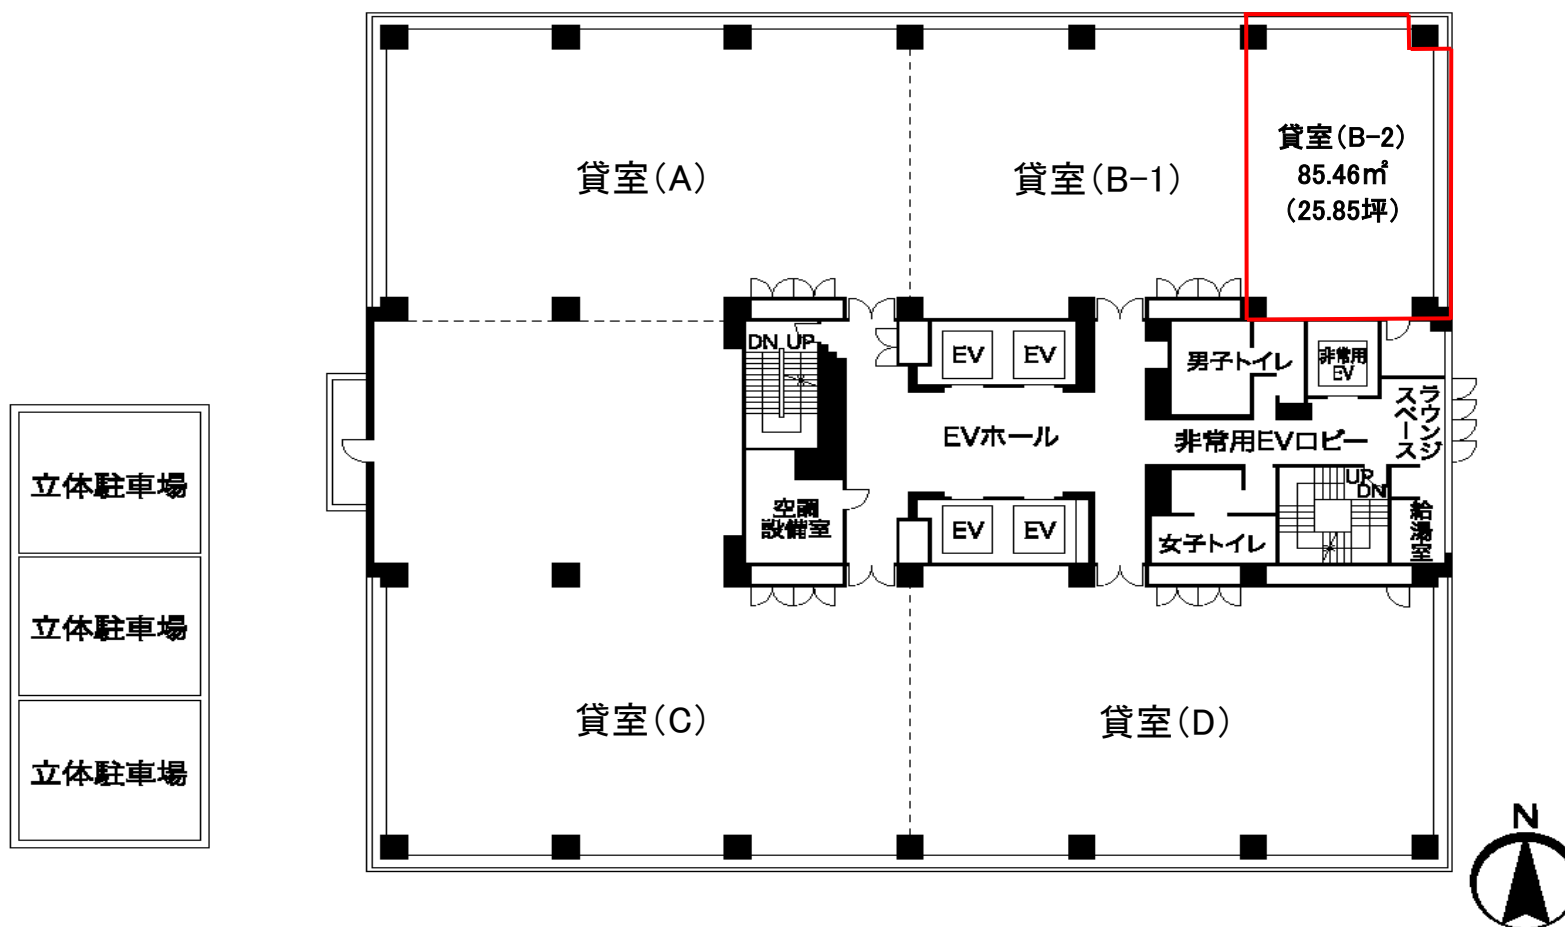

現況と異なる場合は現況を優先します。

4階


パシフィックマークス横浜イースト

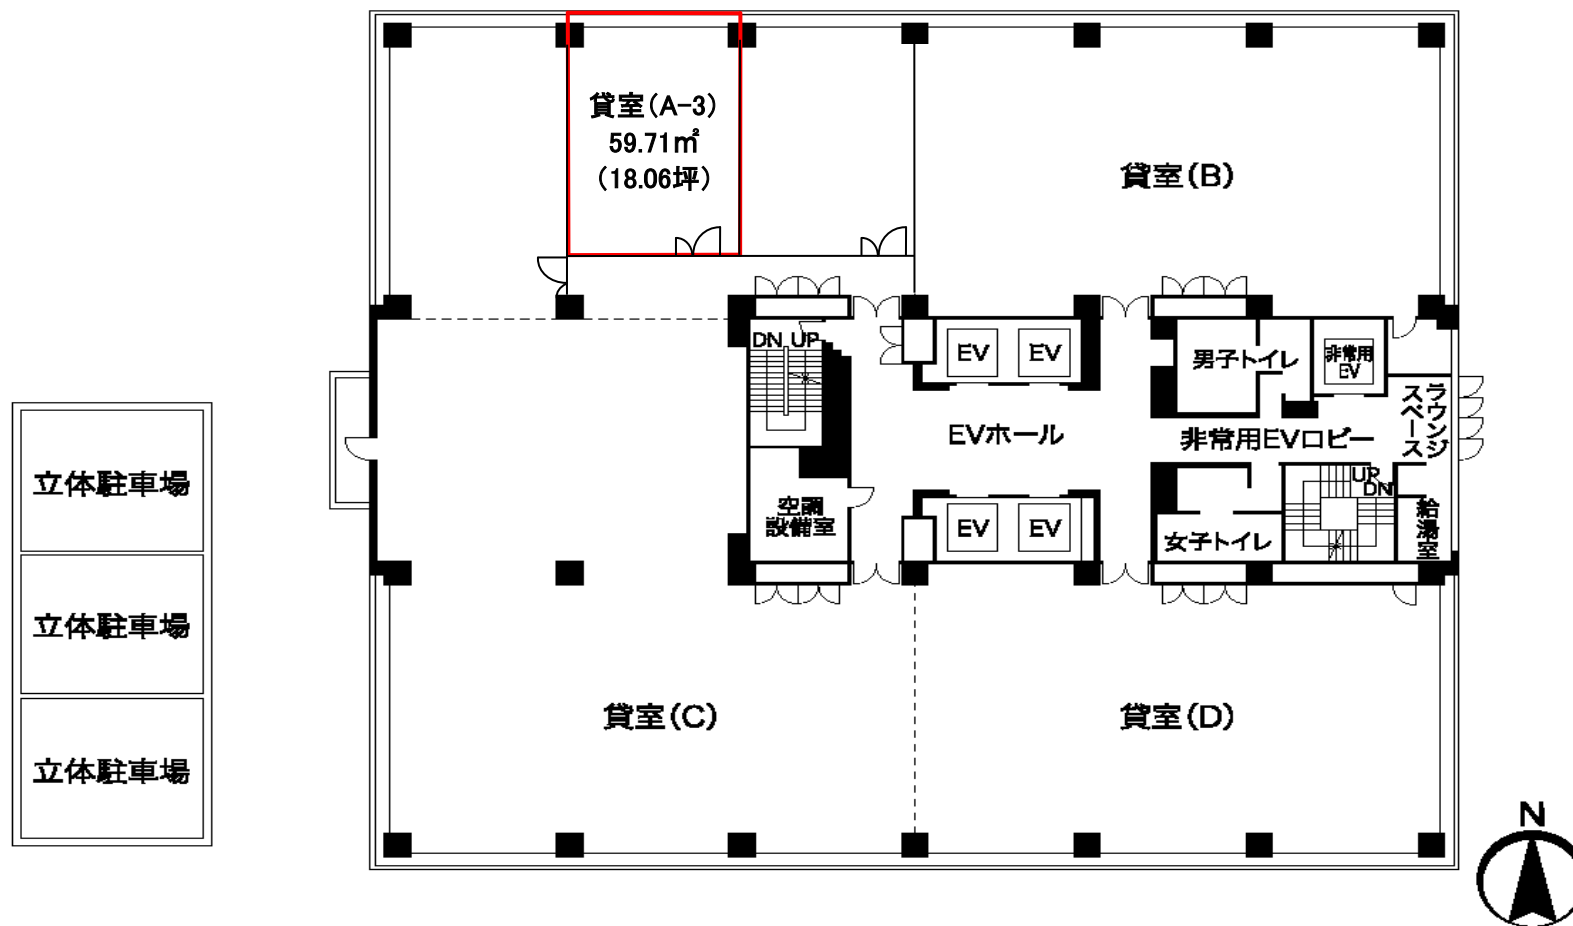

現況と異なる場合は現況を優先します。

6階

パシフィックマークス横浜イースト

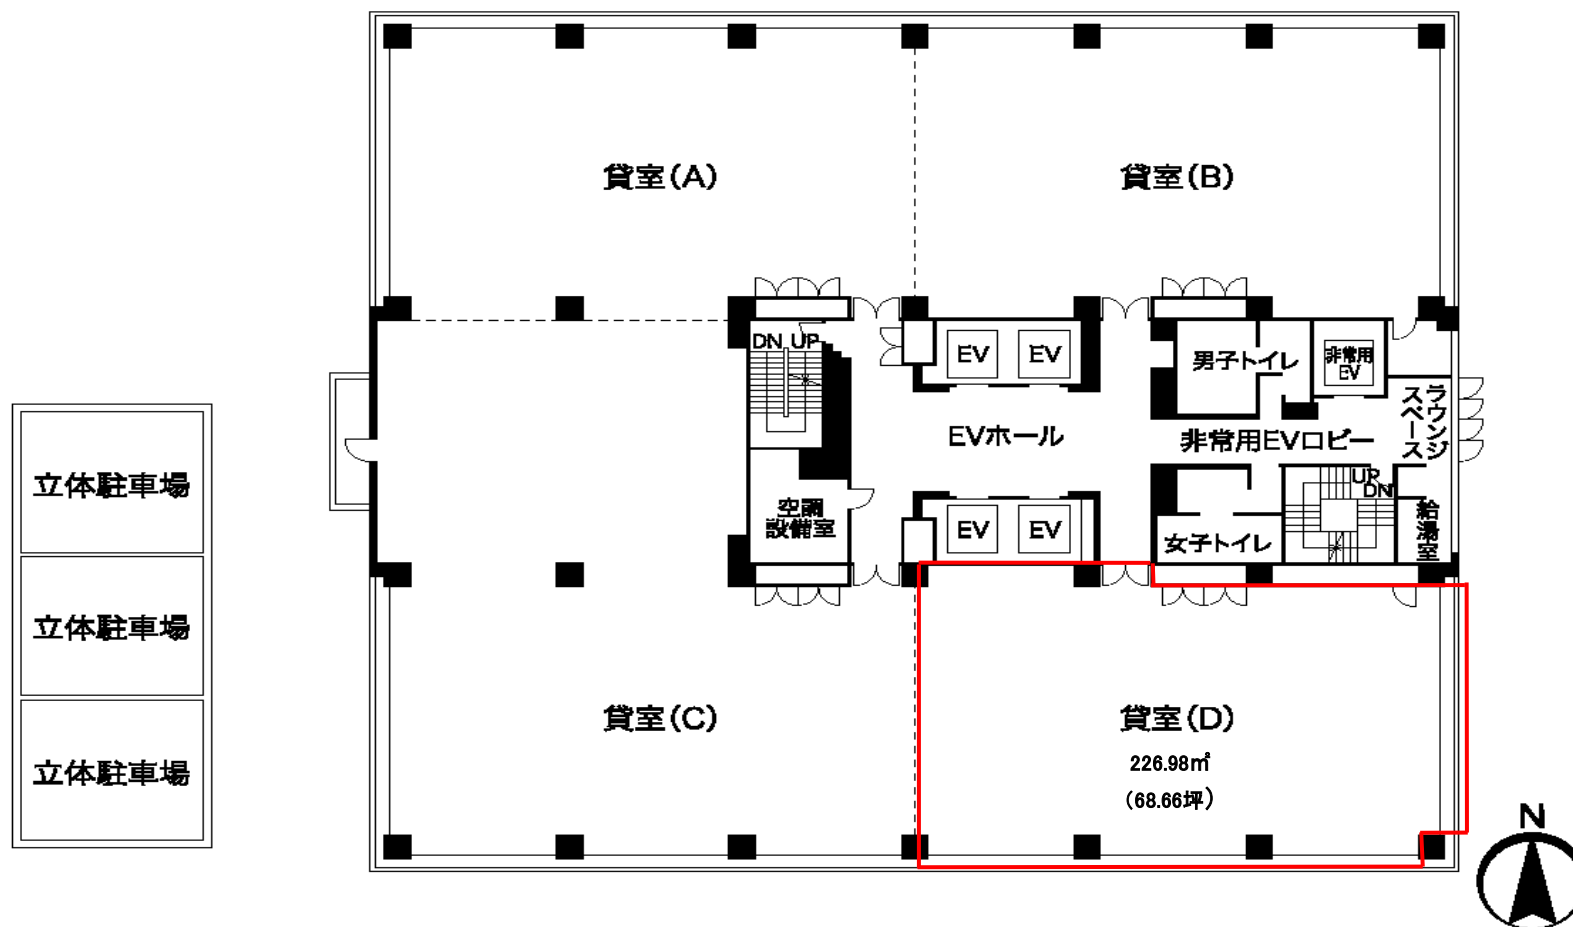


現況と異なる場合は現況を優先します。

10階

パシフィックマークス横浜イースト 周辺エリア

LUNCH MAP

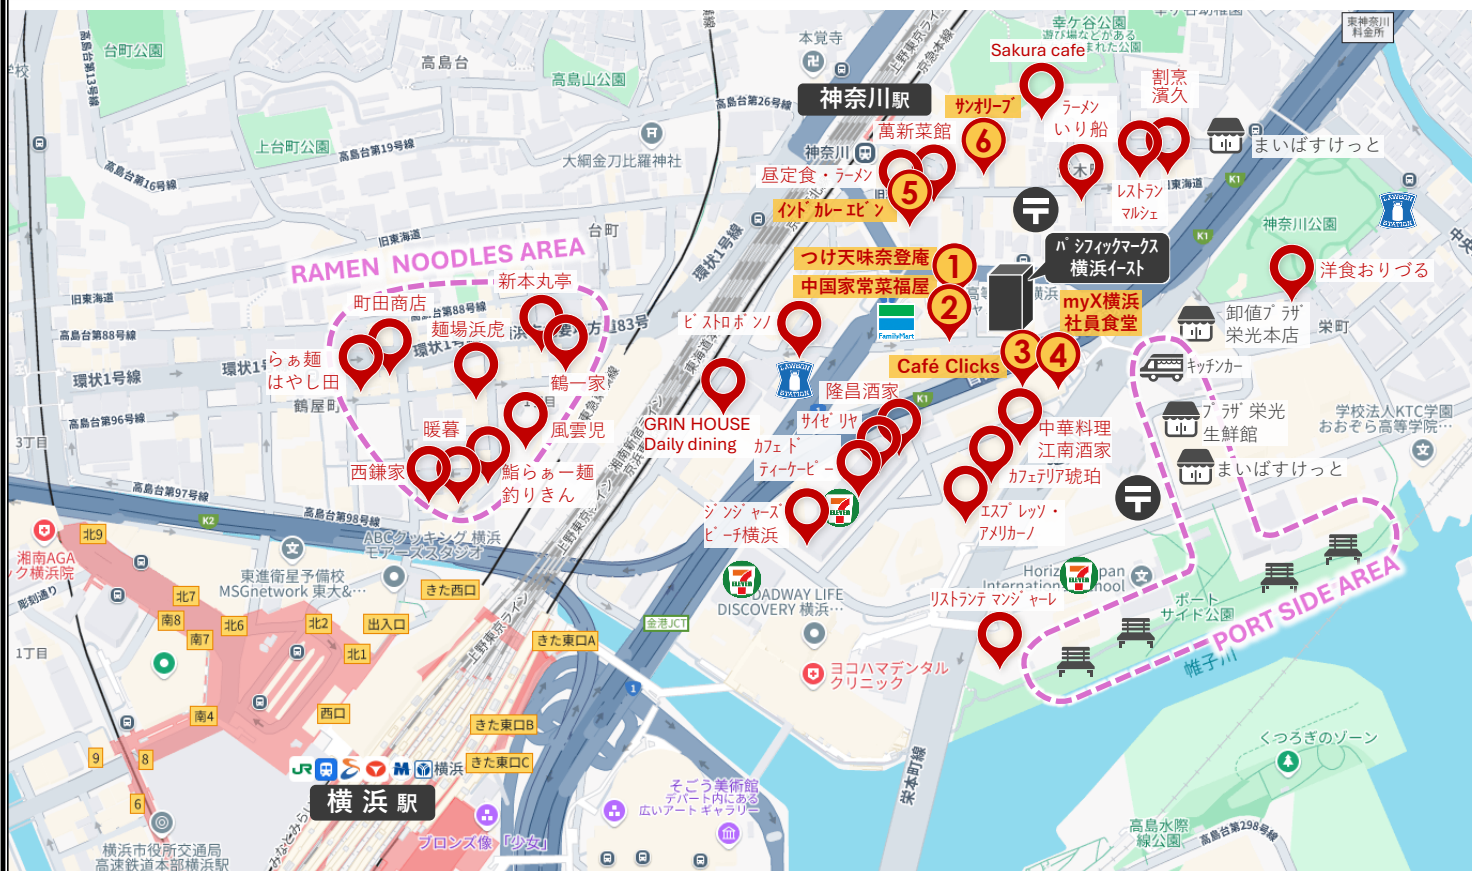

《つけ天 味奈登庵》

蕎麦店。ポリューミーな
もり蕎麦とカツ丼のセッ
トが人気。



《中国家常菜 福家》

町中華。ランチが1000円
以内で食べられる。平日は
お弁当の販売もある。



《Café Clicks》

myX横浜ビルの地下1F。
開放的な雰囲気、ラン
チメニューも豊富。



《myX横浜 社員食堂》

myX横浜ビル10F。ビル外
の人でも使用可能な社員食堂。
人気の定食はコスバも◎。



《Yabin (エビン)》

本格インドカレーの店。
ランチセットでは15種類
からカレーを選べる。



《サンオリーブ》

大正2年創業の老舗精肉店が
経営する肉料理レストラン。
とんかつが人気。

RAMEN NOODLES AREA



パシフィックマークス横浜イーストから約500m圏内にラーメン激戦区あり！

PORT SIDE AREA



《キッチンカー》

スーパーやキッチンカーでお
弁当を買って、ポートサイド
公園へ。水辺の木陰にあるベ
ンチで自然に囲まれながら
ゆったりランチもオススメ。



《プラザ栄光 生鮮館》



《まいばすけっと》



《ポートサイド公園》水辺沿いにベンチがたくさん設置されている