

横浜市神奈川区

アーバンセンター横浜ウエスト

※旧アサヒビルディング

URBANCENTER YOKOHAMA WEST



JR線・京急線・東急東横線・市営地下鉄ブルーライン・相鉄本線

・みなとみらい線「横浜」駅 徒歩 7 分



機械式駐車場完備

土日メインエントランス利用可能 (平日7~22時
土日8~17時)

所在地

神奈川県横浜市神奈川区鶴屋町3-33-8

募集区画・条件

階数	用途	面積		お引渡し
4階-DE	事務所	264.97㎡ (80.15坪)		即日
条件	敷金	月額賃料	共益費	契約期間
	12ヶ月	相談	3,500円/坪	2年

※賃料・共益費には別途消費税相当額を申し受けます。



契約形態：普通建物賃貸借

礼金：なし

償却：なし

建築概要・設備

構造	鉄骨・鉄骨鉄筋コンクリート・鉄筋コンクリート造	乗用EV	有 / 3基
竣工	1994年 11月	空調	有 (個別空調)
敷地面積	1,906.86㎡ (576.82坪)	床仕様	OAフロア
建築面積	983.07㎡ (297.37坪)	トイレ	男女別 (共有部)
延床面積	13,050.00㎡ (3,947.62坪)	開館時間	平日7~22時 土日8~17時
電気	有	駐車場	有 / 台数・金額 相談
ガス	無	その他	24時間入退館可
給湯	有		
電話	引込可		
光回線	引込可		

[20250901]

【媒介】国土交通大臣 (1) 第10040号
〒105-0003 東京都港区西新橋一丁目14番2号


東京キャピタルマネジメント株式会社
営業部リーシンググループ 担当：小山

✉ rimi_koyama@tokyo-capital.com



アーバンセンター横浜ウエスト


4階

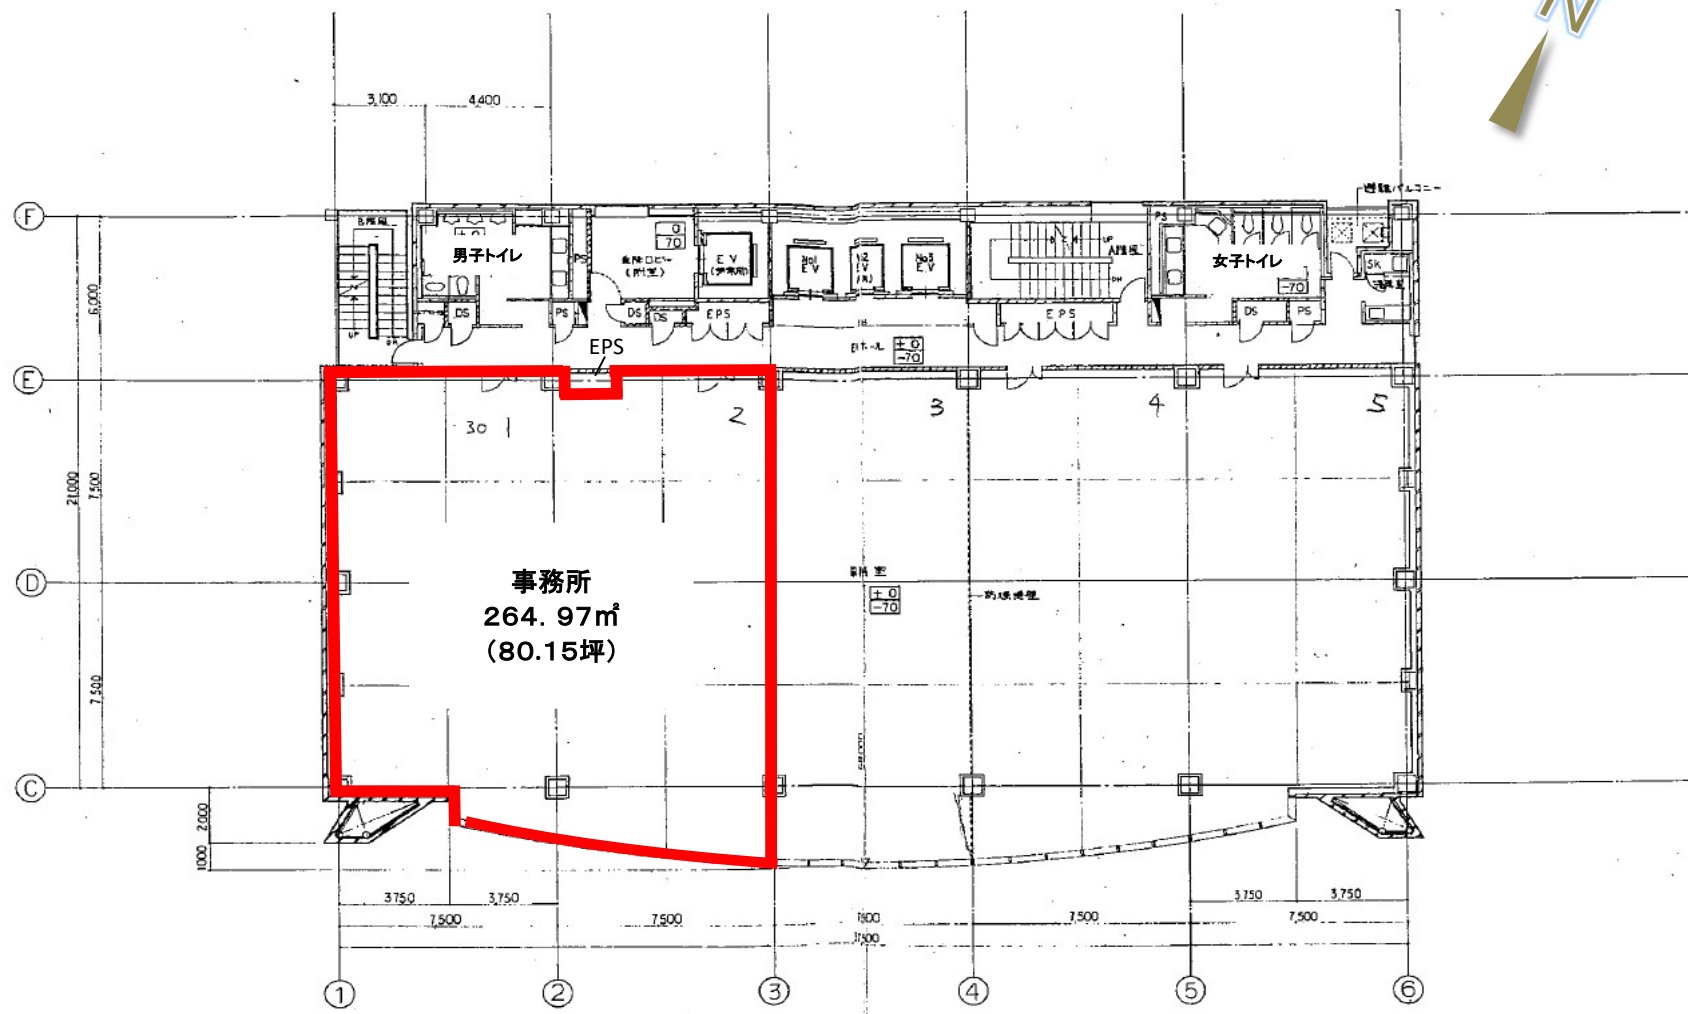

現況と異なる場合は現況を優先します。

アーバンセンター横浜ウエスト 参考レイアウト

4階

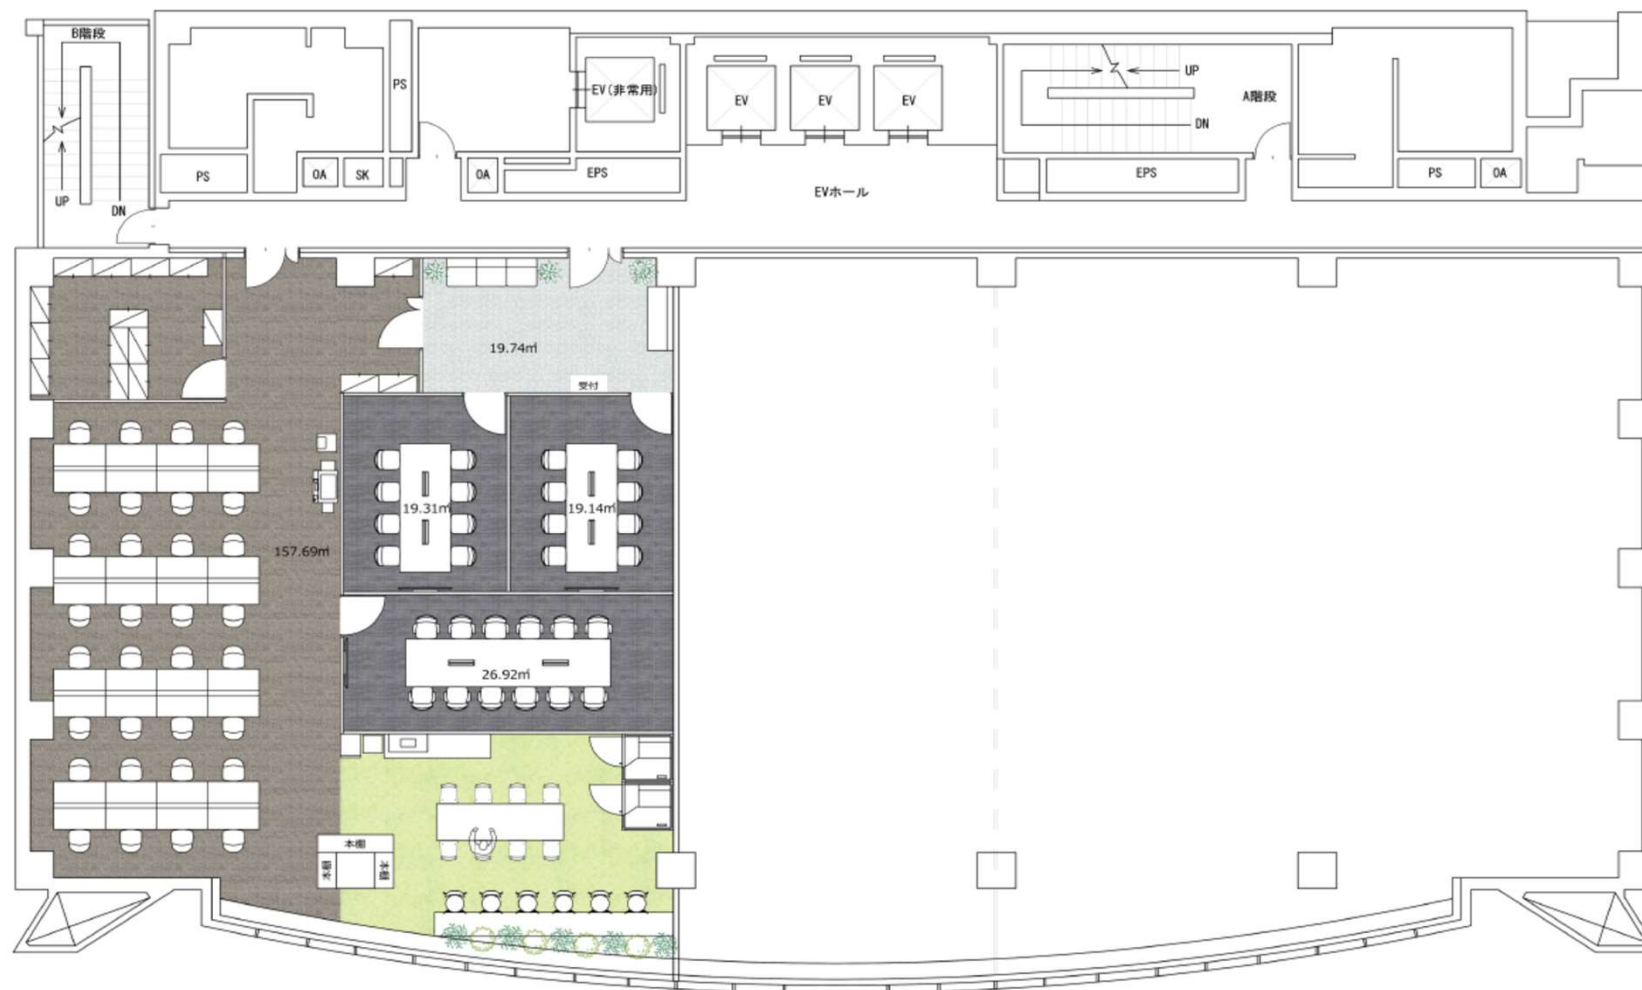

現況と異なる場合は現況を優先します。

アーバンセンター横浜ウエスト



室内参考写真
(別フロア)

現況と異なる場合は現況を優先します。