

横浜市神奈川区

アーバンセンター横浜ウエスト

※旧アサヒビルディング

URBANCENTER YOKOHAMA WEST



J R線・京急線・東急東横線・市営地下鉄ブルーライン・相鉄本線
・みなとみらい線 「横浜」駅 徒歩 7 分



機械式駐車場完備

土日メインエントランス利用可能 (平日7~22時
土日8~17時)

所在地

神奈川県横浜市神奈川区鶴屋町3丁目33番地8 (住居表示未実施地区)

募集区画・条件

階数	用途	面積		引渡 (予定)
3階	事務所	669.01㎡ (202.37坪)		2027/1/1
条件	敷金	月額賃料	共益費	契約期間
	10ヶ月	相談	3,500円/坪	2年

※賃料・共益費には別途消費税相当額を申し受けます。

建築概要・設備

構 造	鉄骨・鉄骨鉄筋コンクリート・鉄筋コンクリート造
竣 工	1994年 11月
敷 地 面 積	1,906.86㎡ (576.82坪)
建 築 面 積	983.07㎡ (297.37坪)
延 床 面 積	13,050.00㎡ (3,947.62坪)
電 気	有
ガ ス	無
給 湯	有
電 話	引込可
光 回 線	引込可

乗 用 E V	有 / 3基
空 調	有 (個別空調)
床 仕 様	OAフロア
ト イ レ	男女別 (共有部)
開 館 時 間	平日7~22時 土日8~17時
駐 車 場	有 / 10台以上相談可能
そ の 他	24時間入退館可

【20260908】



〒105-0003 東京都港区西新橋1丁目14番2号
【媒介】国土交通大臣(1) 第10040号

東京キャピタルマネジメント株式会社
事業開発部 リーシング価値創造グループ

✉ yui_sato@tokyo-capital.com
✉ fuyuko_sekine@tokyo-capital.com



お問合せ


☎ 03-5511-7840

担当者: 佐藤 (由) ・ 関根

携帯: 090-5422-2651 (佐藤) / 090-5422-4005 (関根)

アーバンセンター横浜ウエスト

3階

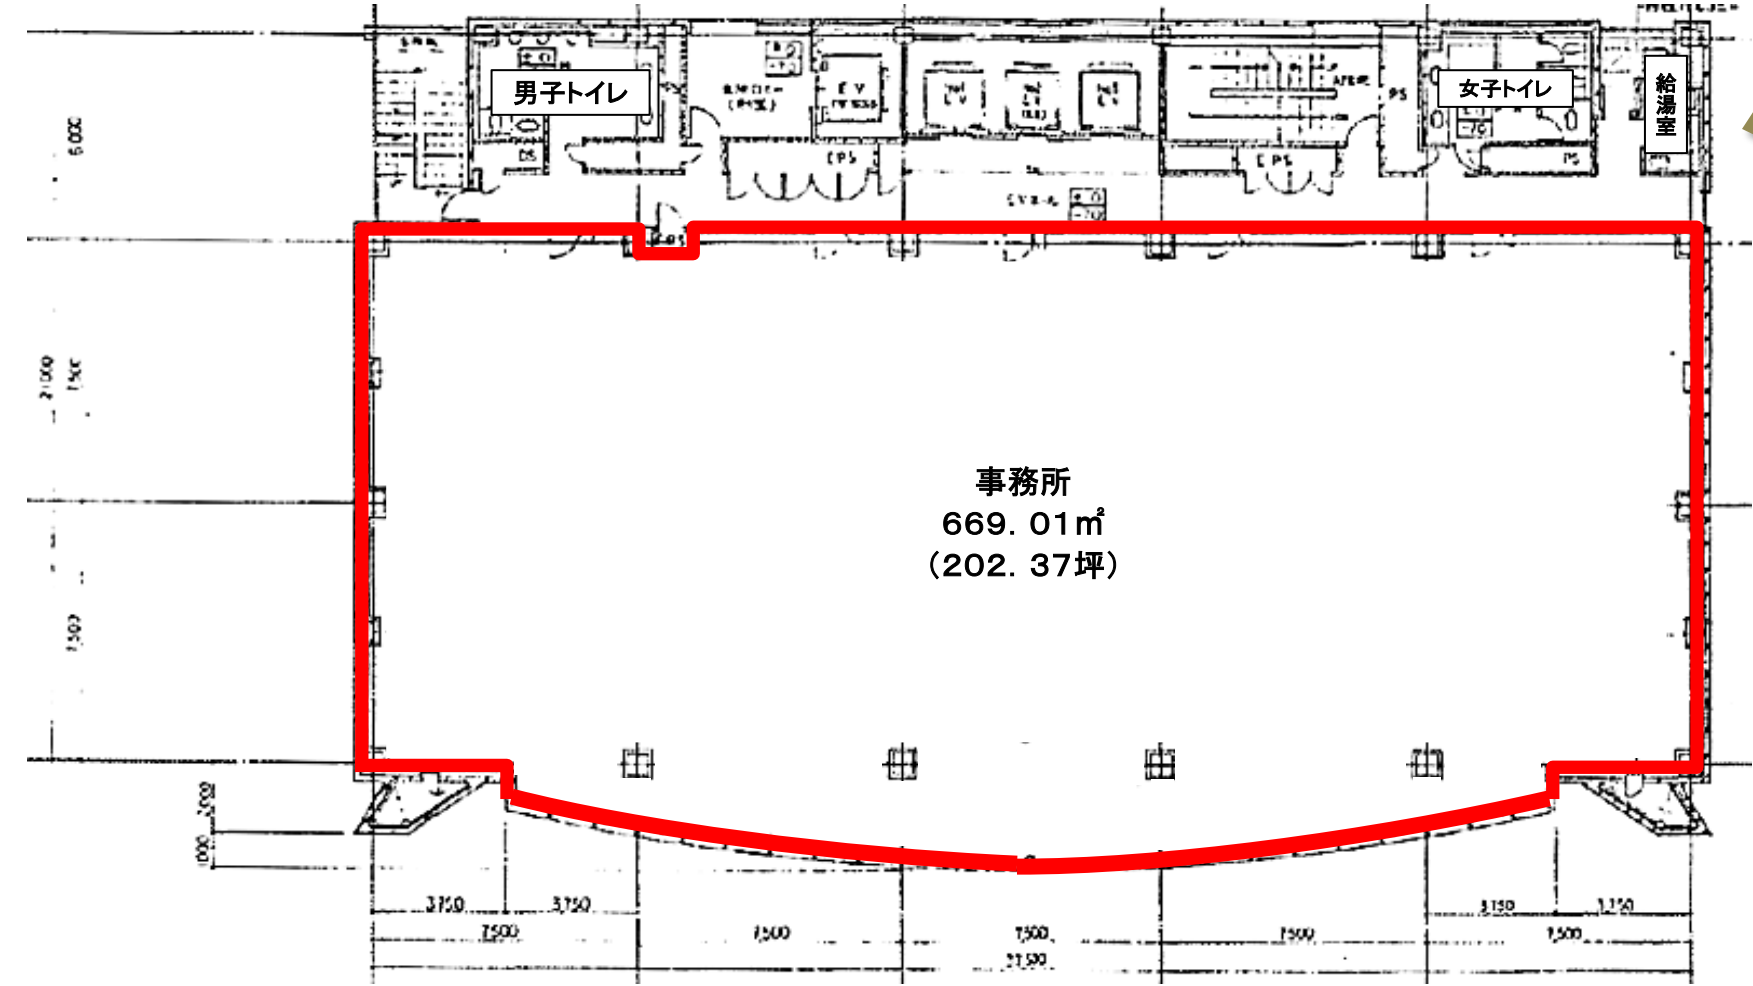

現況と異なる場合は現況を優先します。