

横浜市神奈川区

アーバンセンター横浜ウエスト

URBANCENTER YOKOHAMA WEST



JR線・京急線・東急東横線・市営地下鉄ブルーライン・相鉄本線
・みなとみらい線「横浜」駅 徒歩 7 分



機械式駐車場完備
土日メインエントランス利用可能 (平日7~22時
土日8~17時)



EVホール

所在地

神奈川県横浜市神奈川区鶴屋町3丁目33番地8 (住居表示未実施地区)

募集区画・条件

階数	用途	面積		引渡日
3階 (1フロア)	事務所	669.01㎡（202.37坪）		2027/1/1
条件	敷金	月額賃料	共益費	契約期間
	10ヶ月	相談	3,500円/坪	2年

※賃料・共益費には別途消費税相当額を申し受けます。

- ・契約形態：普通借
- ・礼金：なし
- ・償却：なし

建築概要・設備

構造	鉄骨・鉄骨鉄筋コンクリート・鉄筋コンクリート造	乗用EV	乗用3基+人荷用1基
竣工	1994年 11月	空調	有 (個別空調)
敷地面積	1,906.86㎡ (576.82坪)	床仕様	OAフロア
建築面積	983.07㎡ (297.37坪)	トイレ	男女別 (共有部)
延床面積	13,050.00㎡ (3,947.62坪)	開館時間	平日7~22時 土日8~17時
電気	有	駐車場	有 / 10台以上相談可能
ガス	無	その他	24時間入退館可
給湯	有		
電話	引込可		
光回線	引込可		

【 20260924 】

〒105-0003 東京都港区西新橋1丁目14番2号
【媒介】国土交通大臣(1)第10040号

東京キャピタルマネジメント株式会社
事業開発部 リーシング価値創造グループ


✉ yui_sato@tokyo-capital.com 佐藤 由衣



お問合せ

☎ 03-5511-7840 / 090-5422-2651

アーバンセンター横浜ウエスト

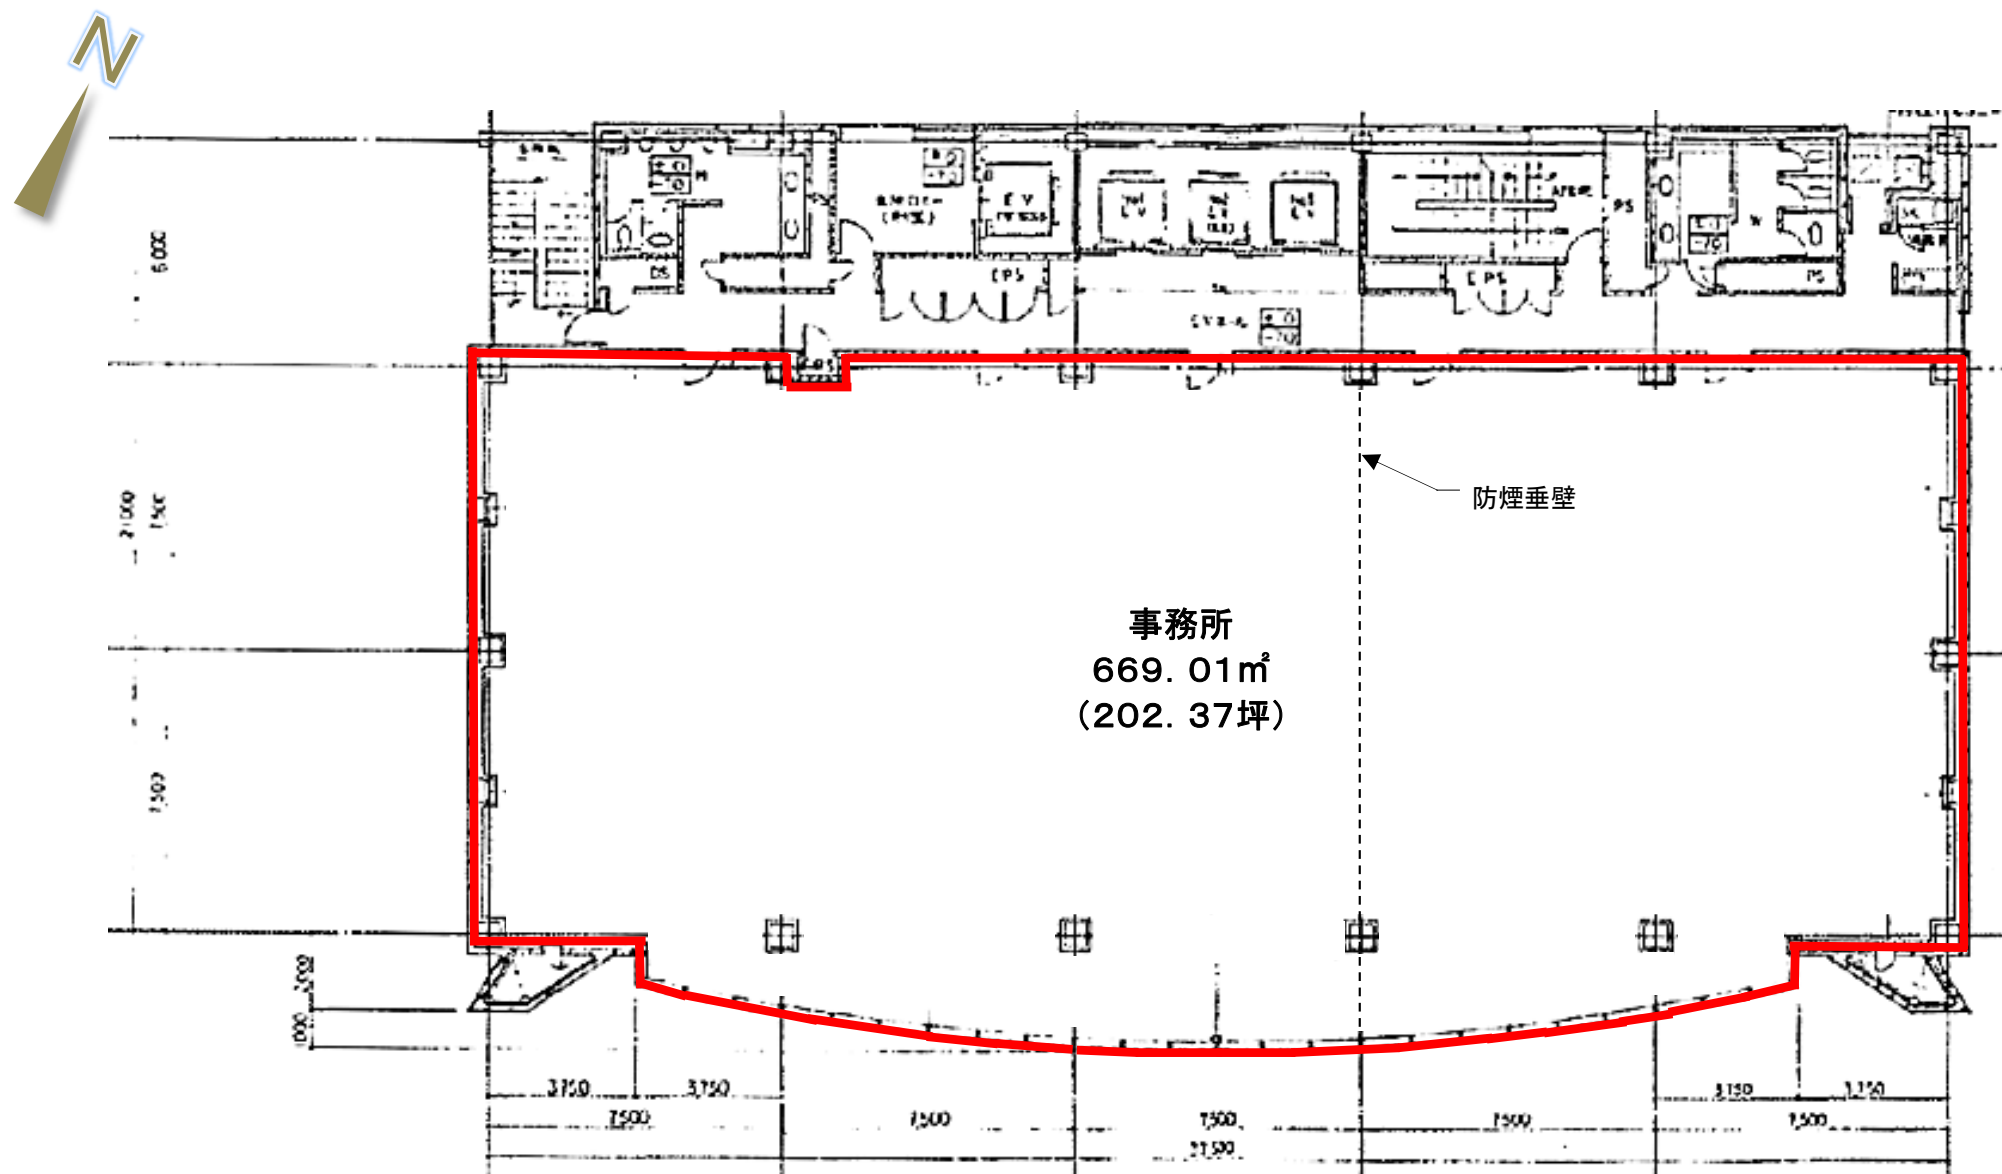

※現況と異なる場合は現況を優先します。

3階 平面図